




ΚΑΤΩΦΗ ΔΕΞΑΜΕΝΩΝ ΧΩΡΗΤΙΚΟΤΗΤΑΣ 2 X 250 m³

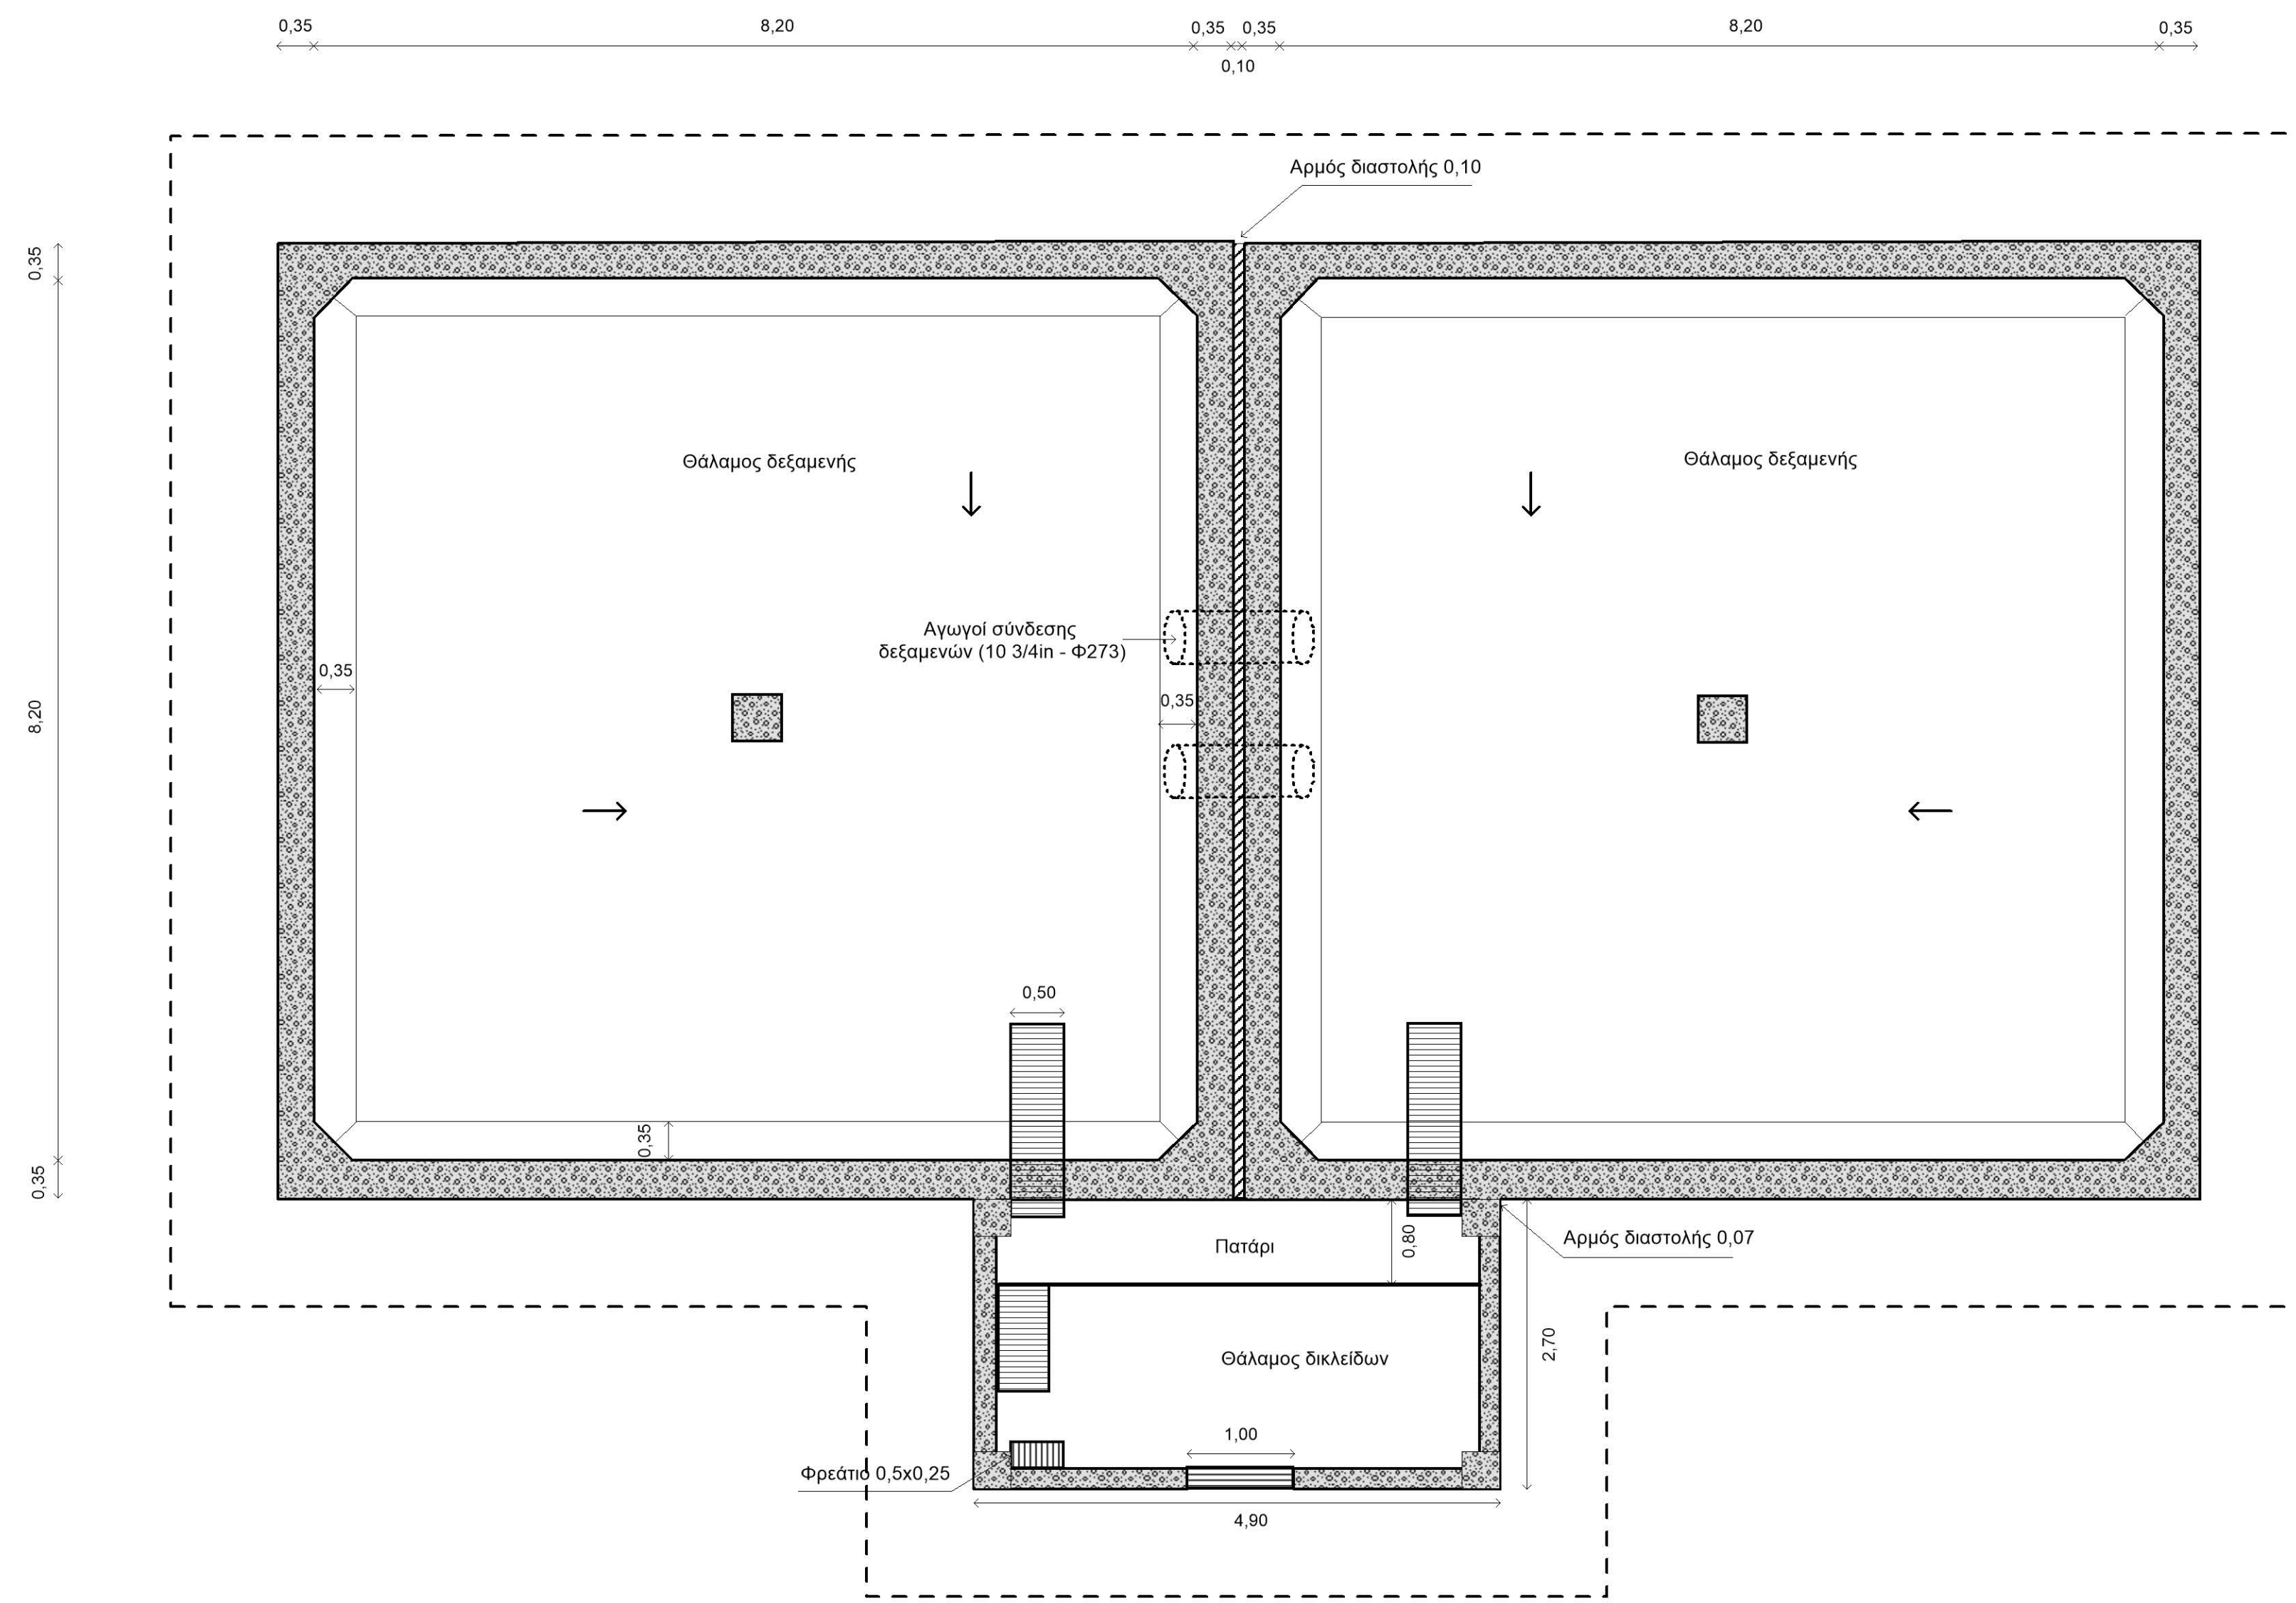

ΚΑΤΑ ΜΗΚΟΣ ΤΟΜΗ
ΔΕΞΑΜΕΝΩΝ ΧΩΡΗΤΙΚΟΤΗΤΑΣ 2 X 250 m³

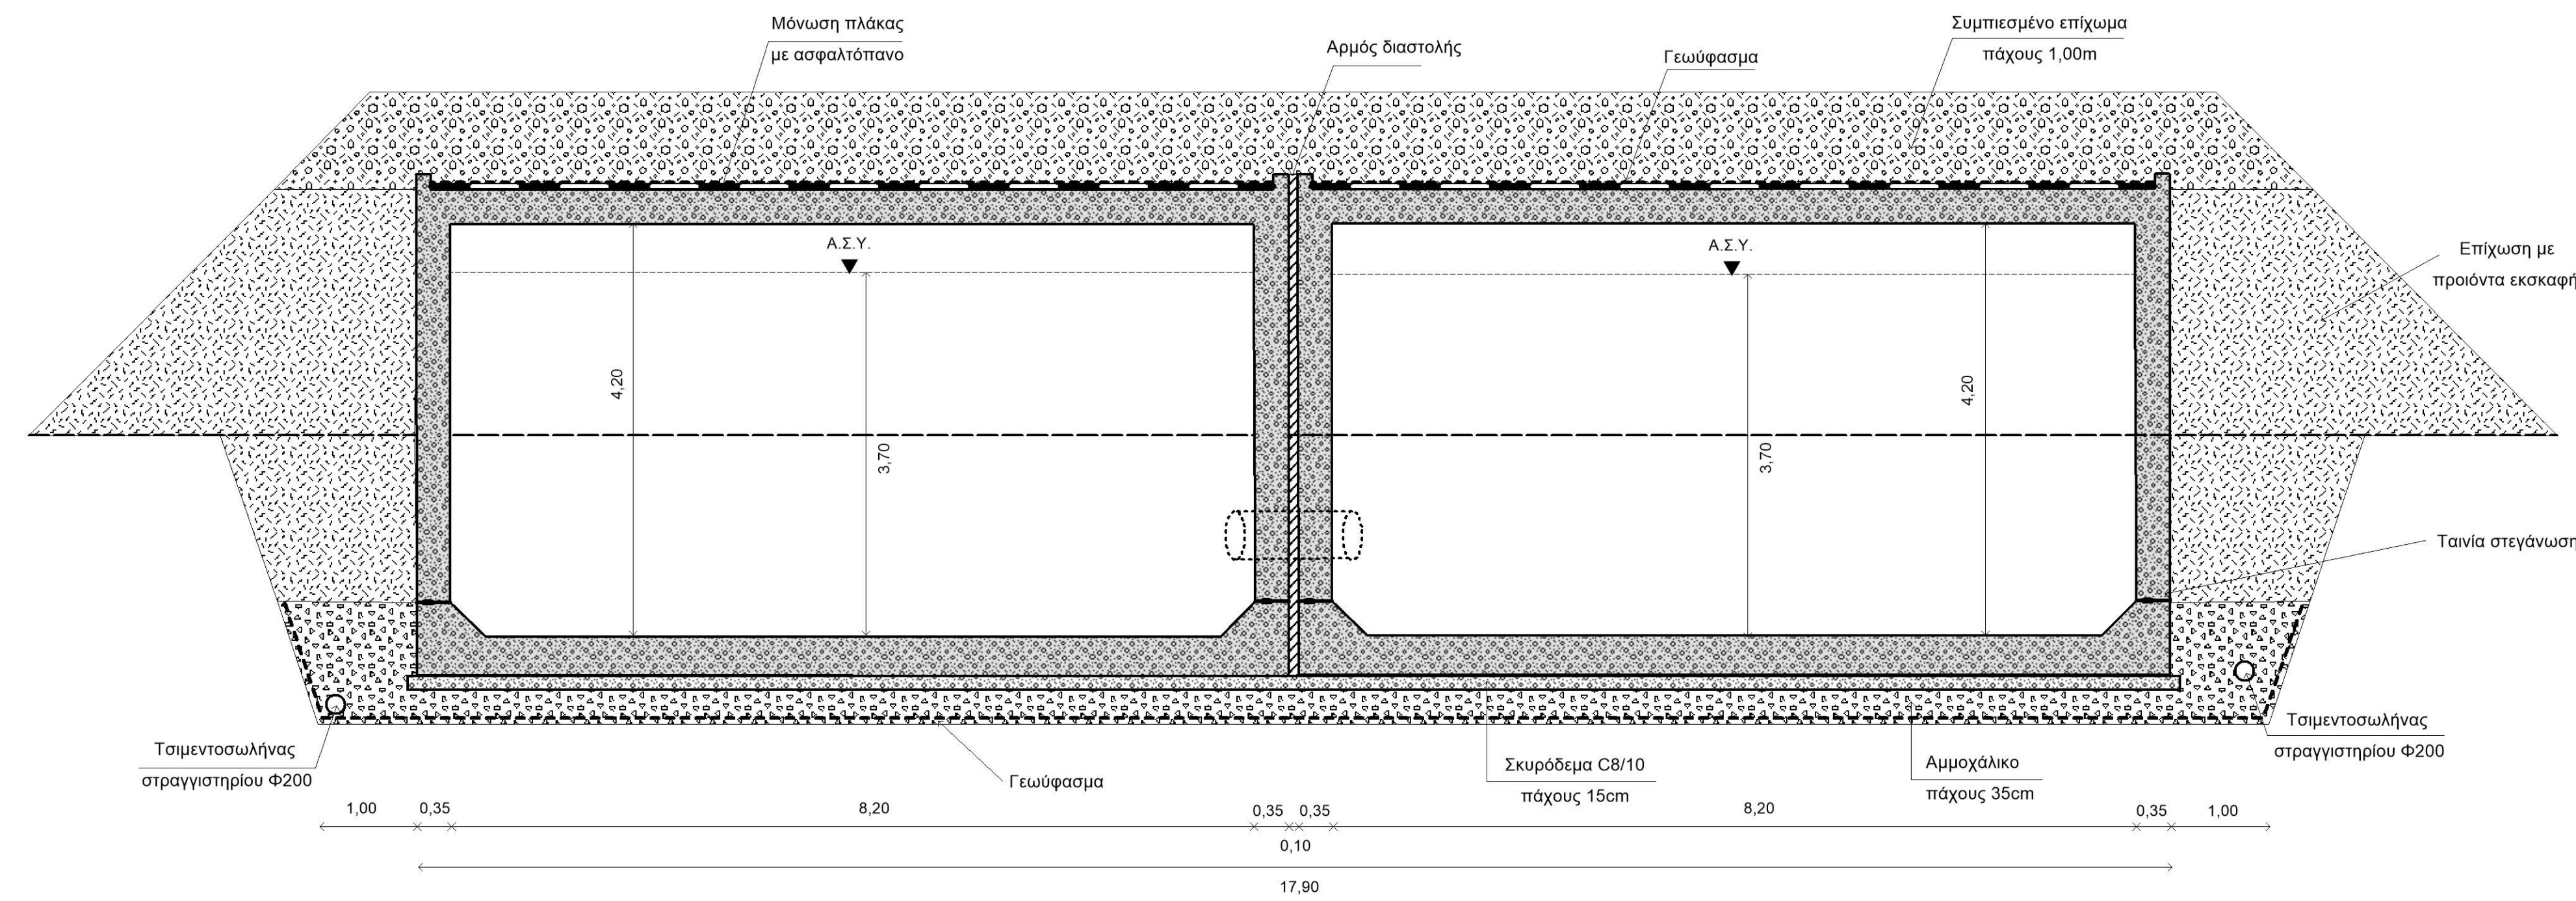

ΕΓΚΑΡΣΙΑ ΤΟΜΗ ΔΕΞΑΜΕΝΗΣ 250 m³

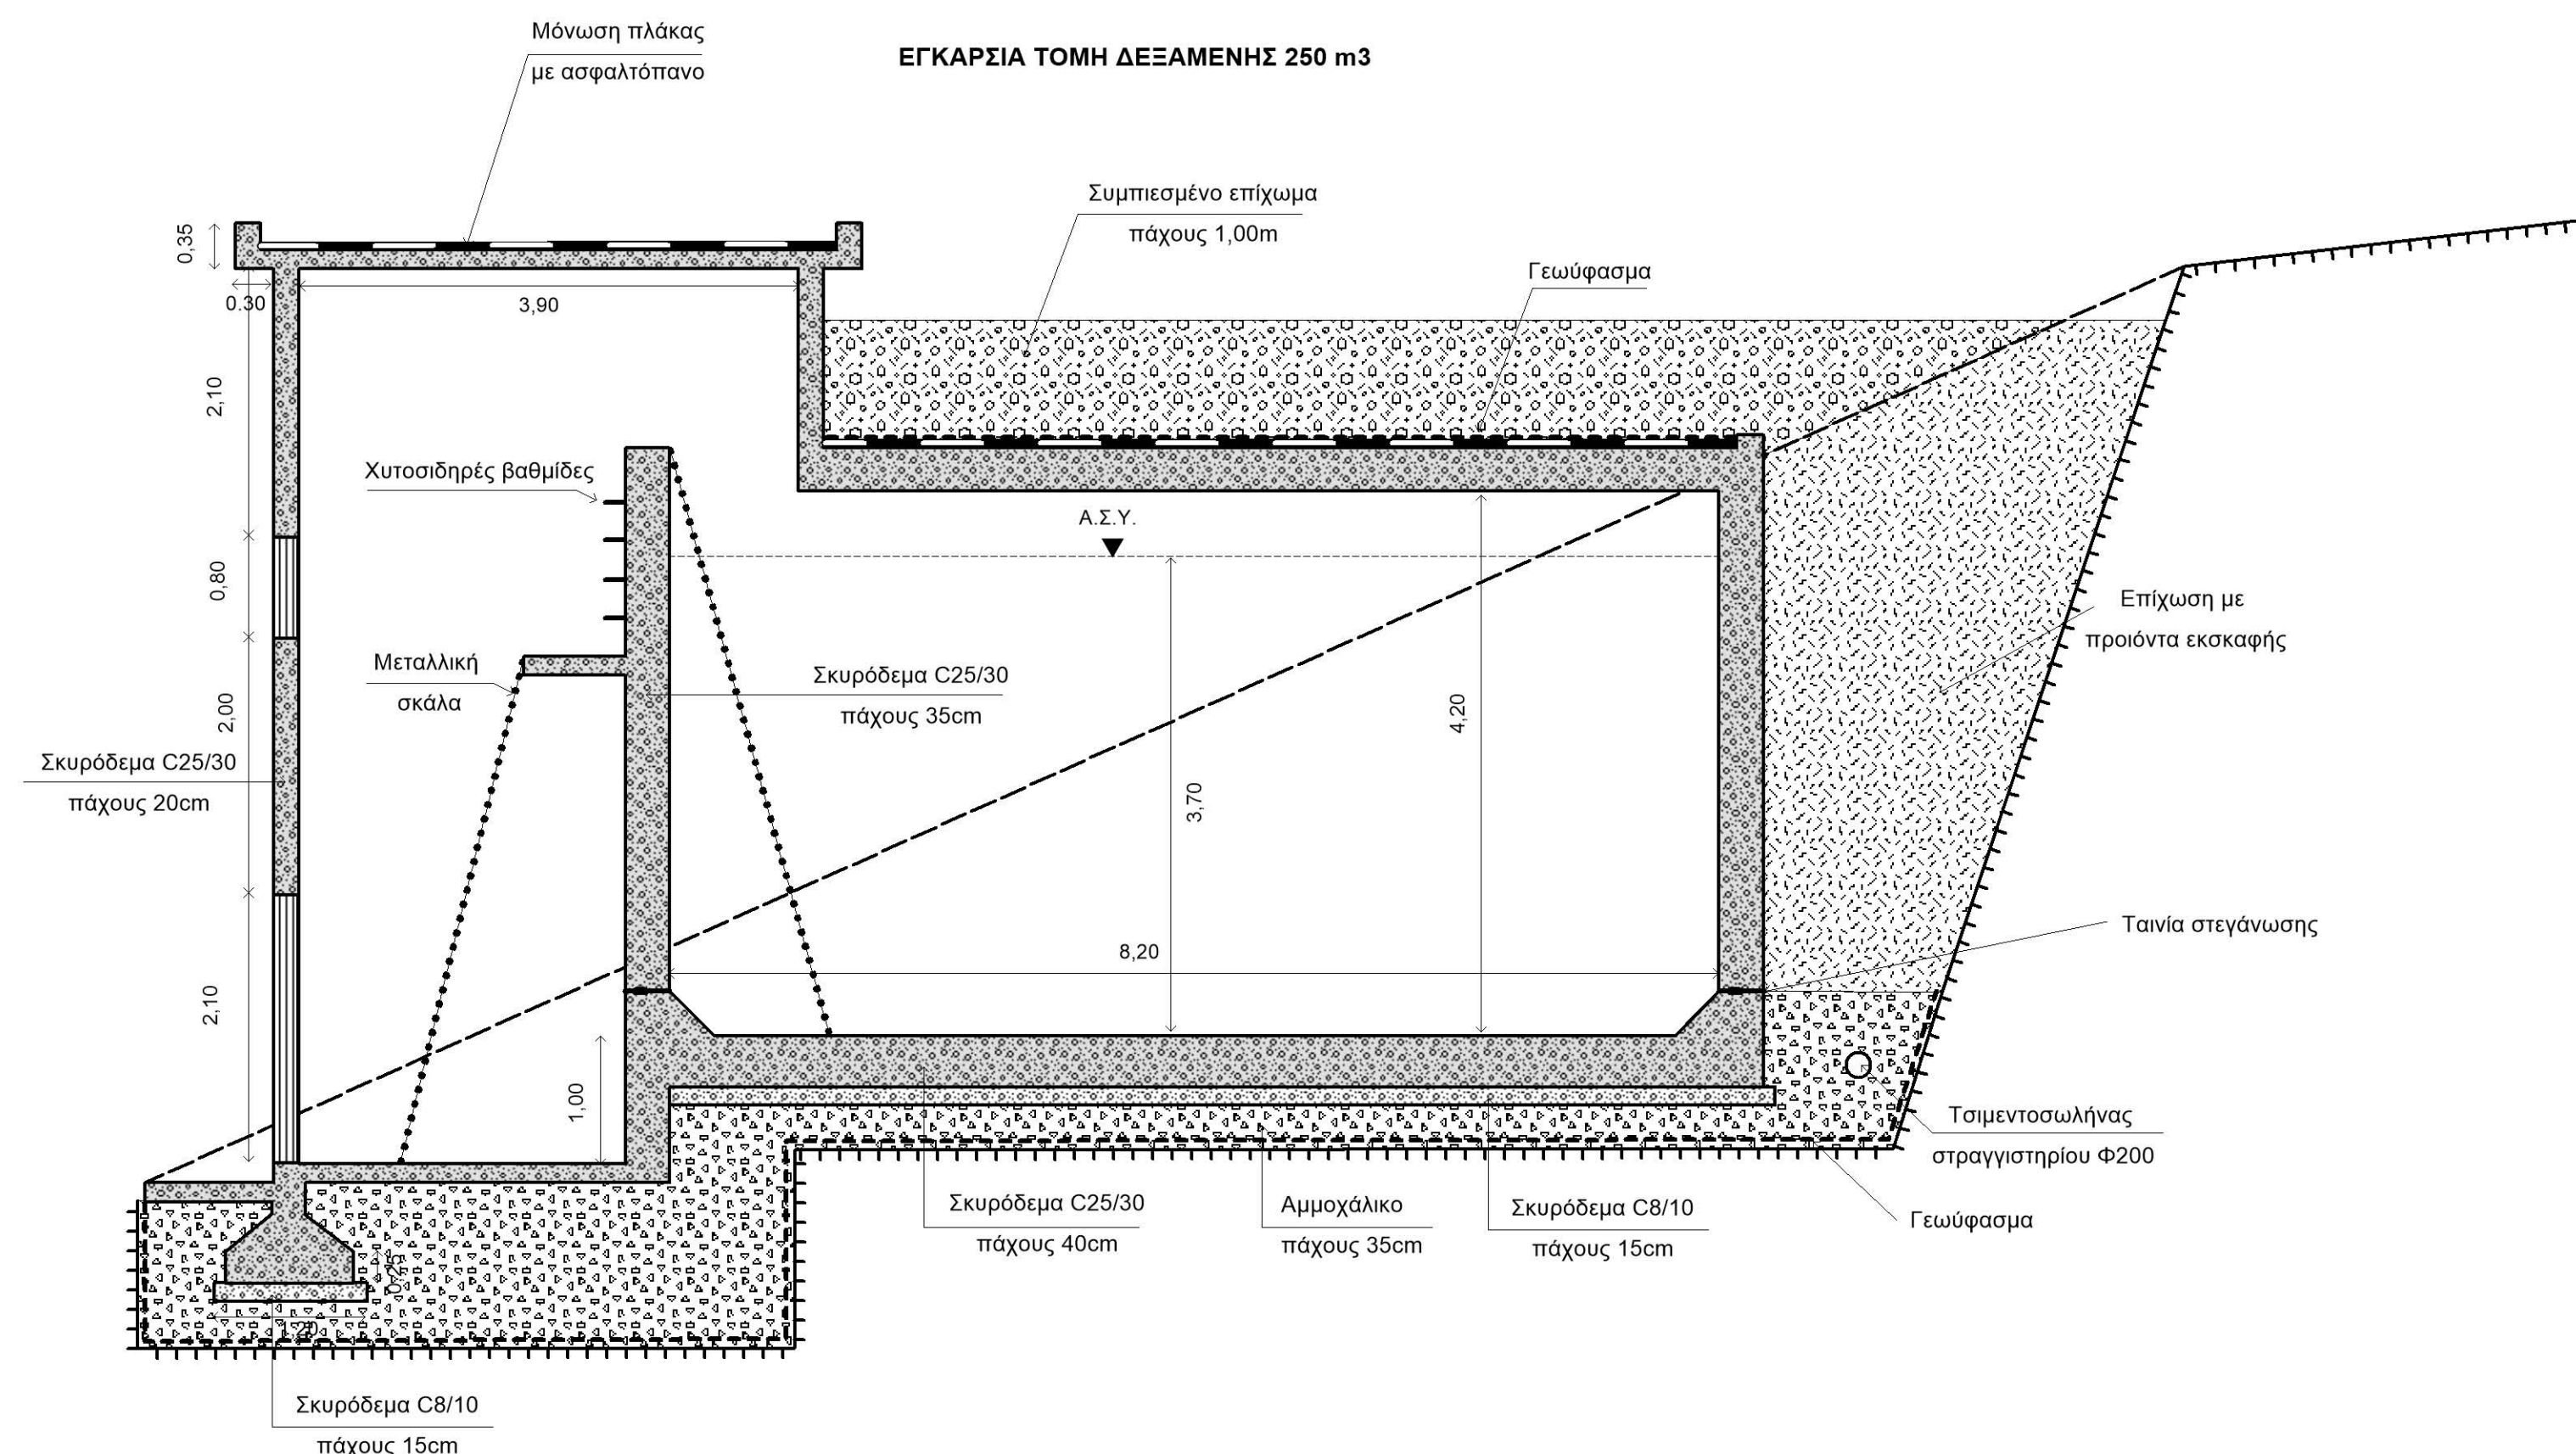

ΚΑΛΙΕΡΓΕΙΑ ΠΗΓΩΝ ΑΓΙΟΥ ΓΕΩΡΓΙΟΥ ΜΟΡΦΟΒΟΥΝΙΟΥ

ΟΡΙΣΤΙΚΗ ΜΕΛΕΤΗ

ΘΕΜΑ ΣΧΕΔΙΟΥ:	ΚΛΙΜΑΚΑ	ΑΡ. ΣΧΕΔΙΟΥ
ΚΑΤΩΦΕΙΣ - ΔΙΑΤΟΜΕΣ ΔΕΞΑΜΕΝΩΝ	1:50	ΣΧΕΔΙΟ 1
	ΕΚΔΟΣΗ	
	Α 15/09/2020	
	Β	
ΥΠΟΓΡΑΦΗ - ΣΦΡΑΓΙΔΑ		
ΕΚΠΟΝΗΣΗ ΜΕΛΕΤΗΣ		
<ul style="list-style-type: none"> Παλαιοχωρίτης Κ. - Κανδύλα Θ. Ο.Ε. Κανδύλα Μαρία Νίκος Βασιλείος Σταυριτζής Μάριος Γονιάς Νικόλαος 		
Λακωνά 7 Καρδίτσα Τηλ - Fax: 2441300296 Email: karalmele@gmail.com		
ΣΥΝΤΑΞΗ	ΗΜΕΡ/ΝΙΑ	ΟΝΟΜΑΤΕΠΩΝΥΜΟ
ΕΛΕΓΧΟΣ	"	Παλαιοχωρίτης Κ.
ΕΓΚΡΙΣΗ	"	"

ΔΗΜΟΣ ΛΙΜΝΗΣ ΠΛΑΣΤΗΡΑ ΤΜΗΜΑ ΤΕΧΝΙΚΩΝ ΥΠΗΡΕΣΙΩΝ	ΕΛΕΓΧΗΚΕ Η ΕΠΙΒΛΕΠΟΥΣΑ
	ΜΟΡΦΟΒΟΥΝΙ .../.../2020
	ΕΥΑΓΓΕΛΙΑ ΠΑΝΝΑΚΟΥ Πολτικός Μηχανικός Π.Ε.
ΜΟΡΦΟΒΟΥΝΙ .../.../2020	ΘΕΩΡΗΘΗΚΕ Ο ΠΡΟΒΛΕΠΟΜΕΝΟΣ ΤΥ
ΕΓΚΡΙΤΙΚΗ ΑΠΟΦΑΣΗ:	Γεώργιος Αυτέρας Χημικός Μηχανικός Π.Ε.