ΚΑΤΟΨΗ

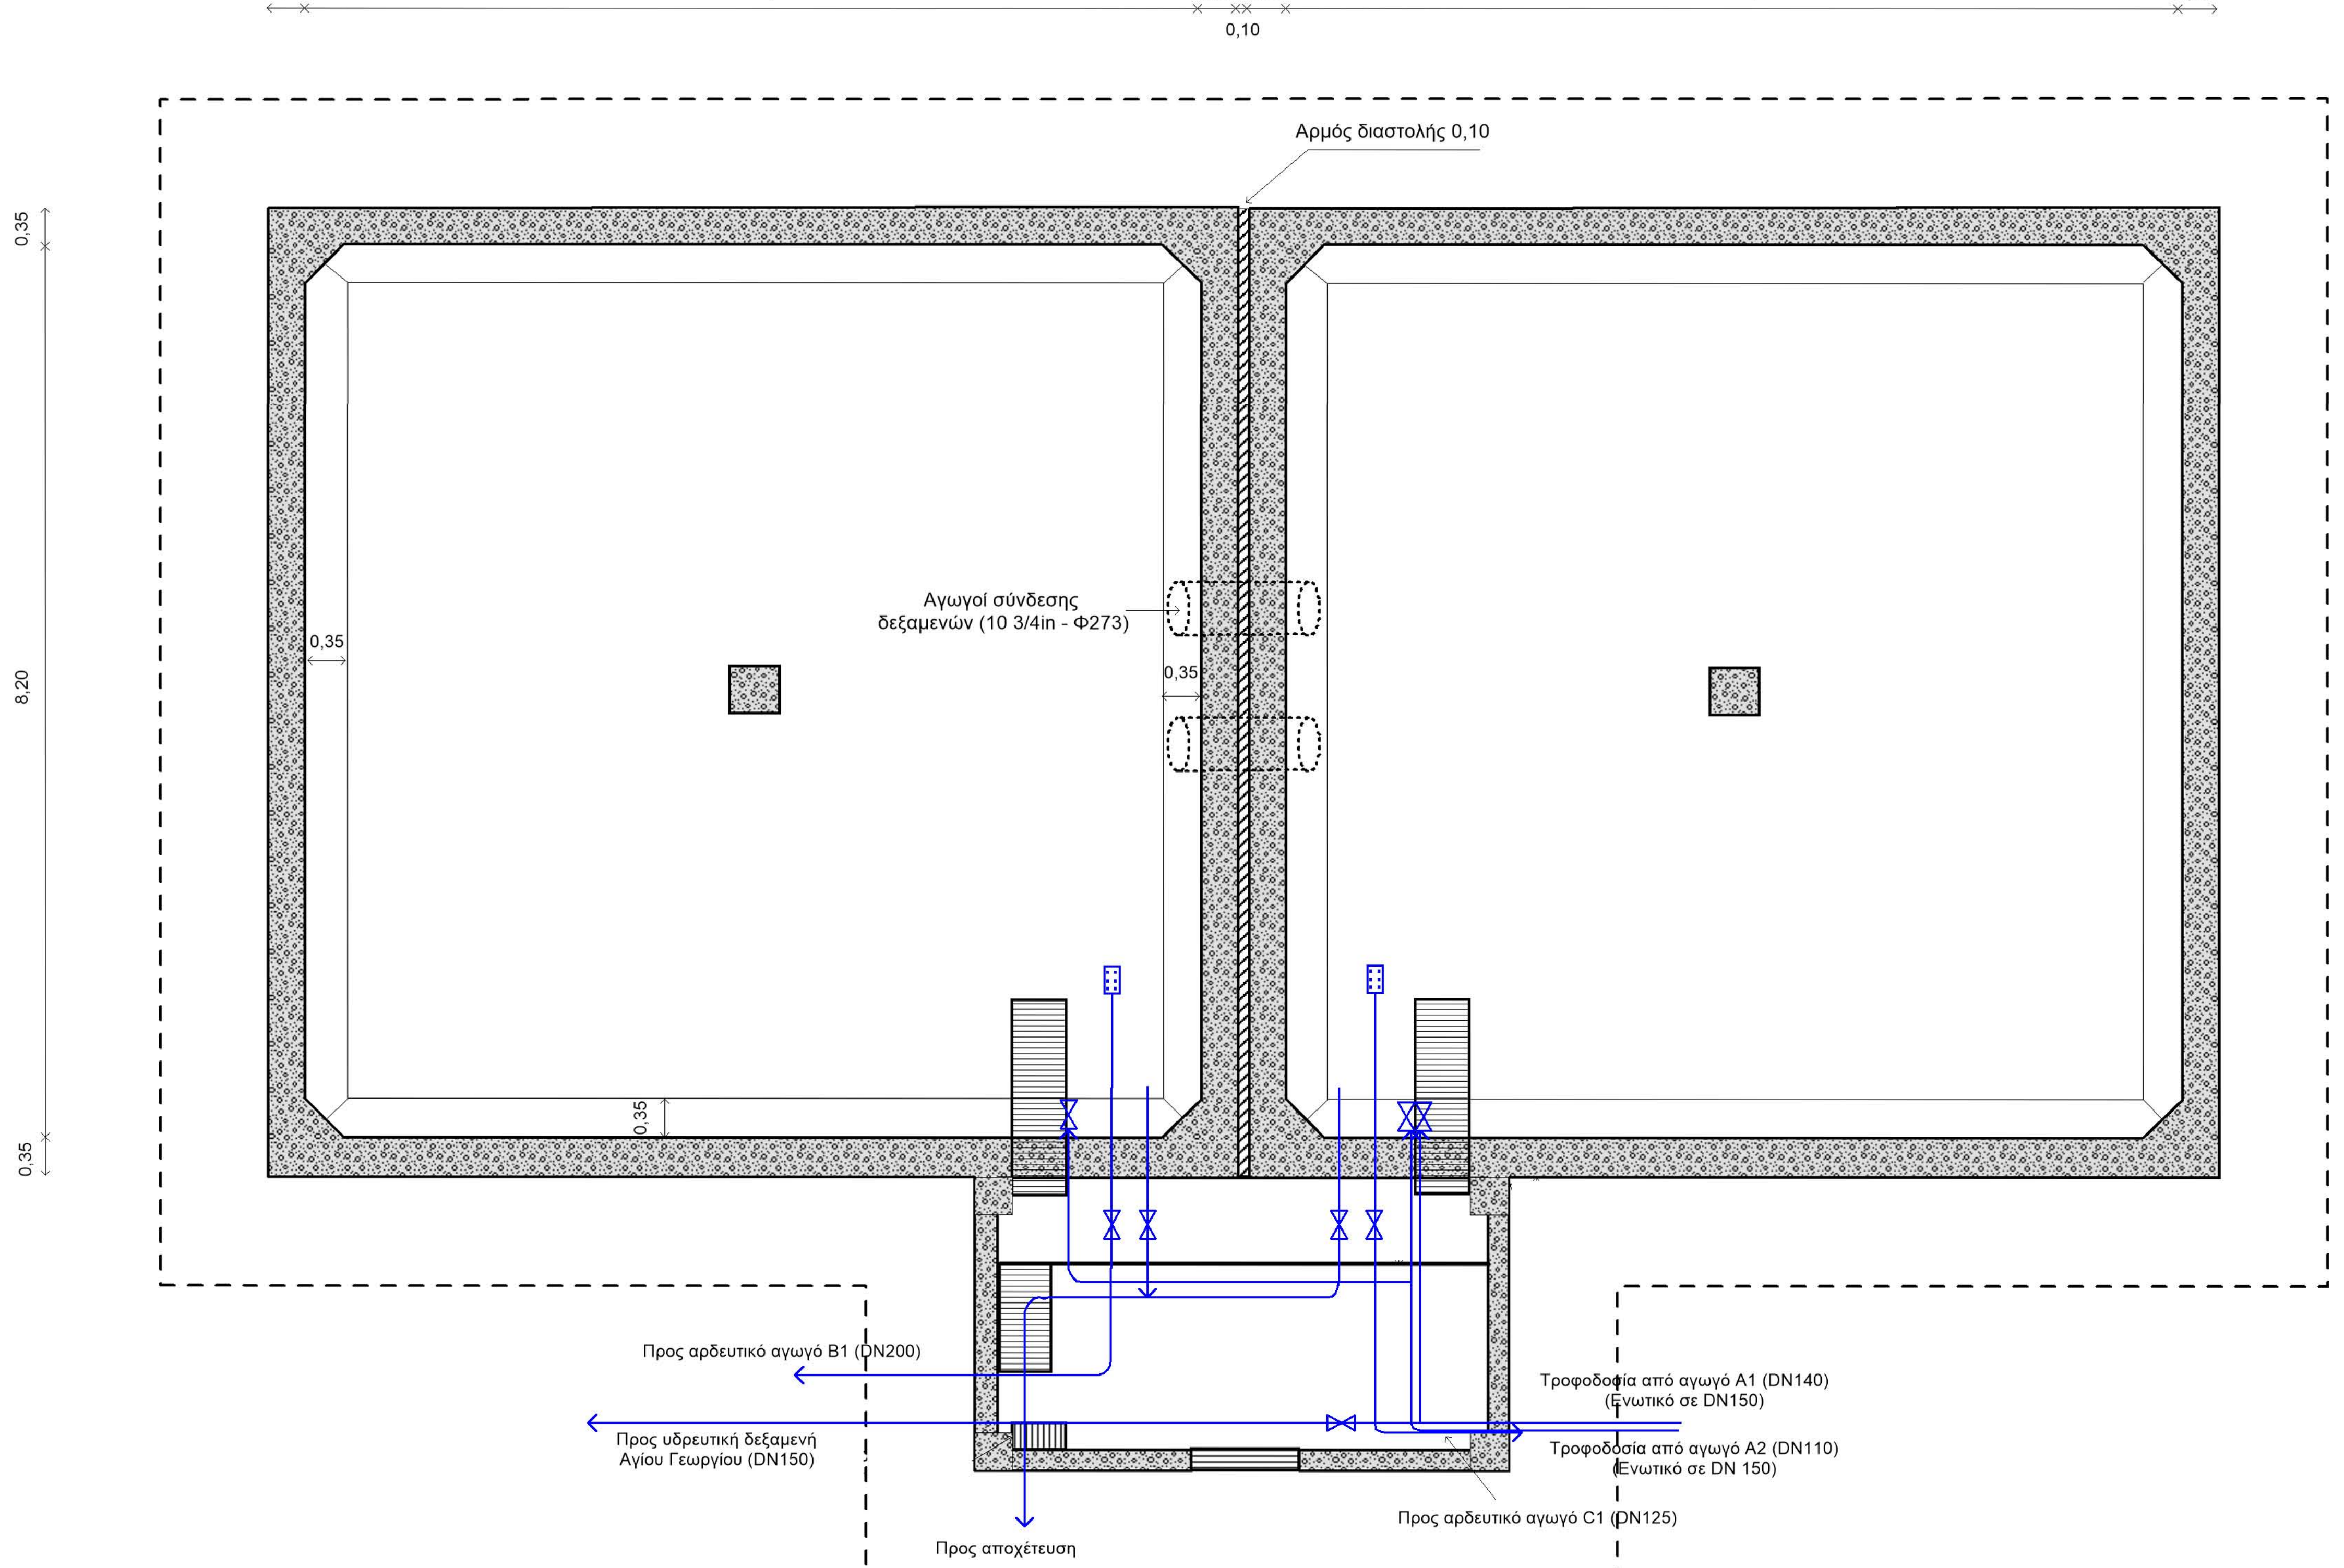
0,35
8,20
0,35
0,35
8,20
0,35
0,10
Αρμός διαστολής 0,10
Αγωγοί σύνδεσης δεξαμενών (10 3/4in - Φ273)
0,35
8,20
Προς αρδευτικό αγωγό Β1 (DN200)
Προς υδρευτική δεξαμενή Αγίου Γεωργίου (DN150)
Τροφοδοσία από αγωγό Α1 (DN140) (Ενωτικό σε DN150)
Τροφοδοσία από αγωγό Α2 (DN110) (Ενωτικό σε DN 150)
Προς αρδευτικό αγωγό C1 (DN125)
Προς αποχέτευση

ΤΟΜΗ

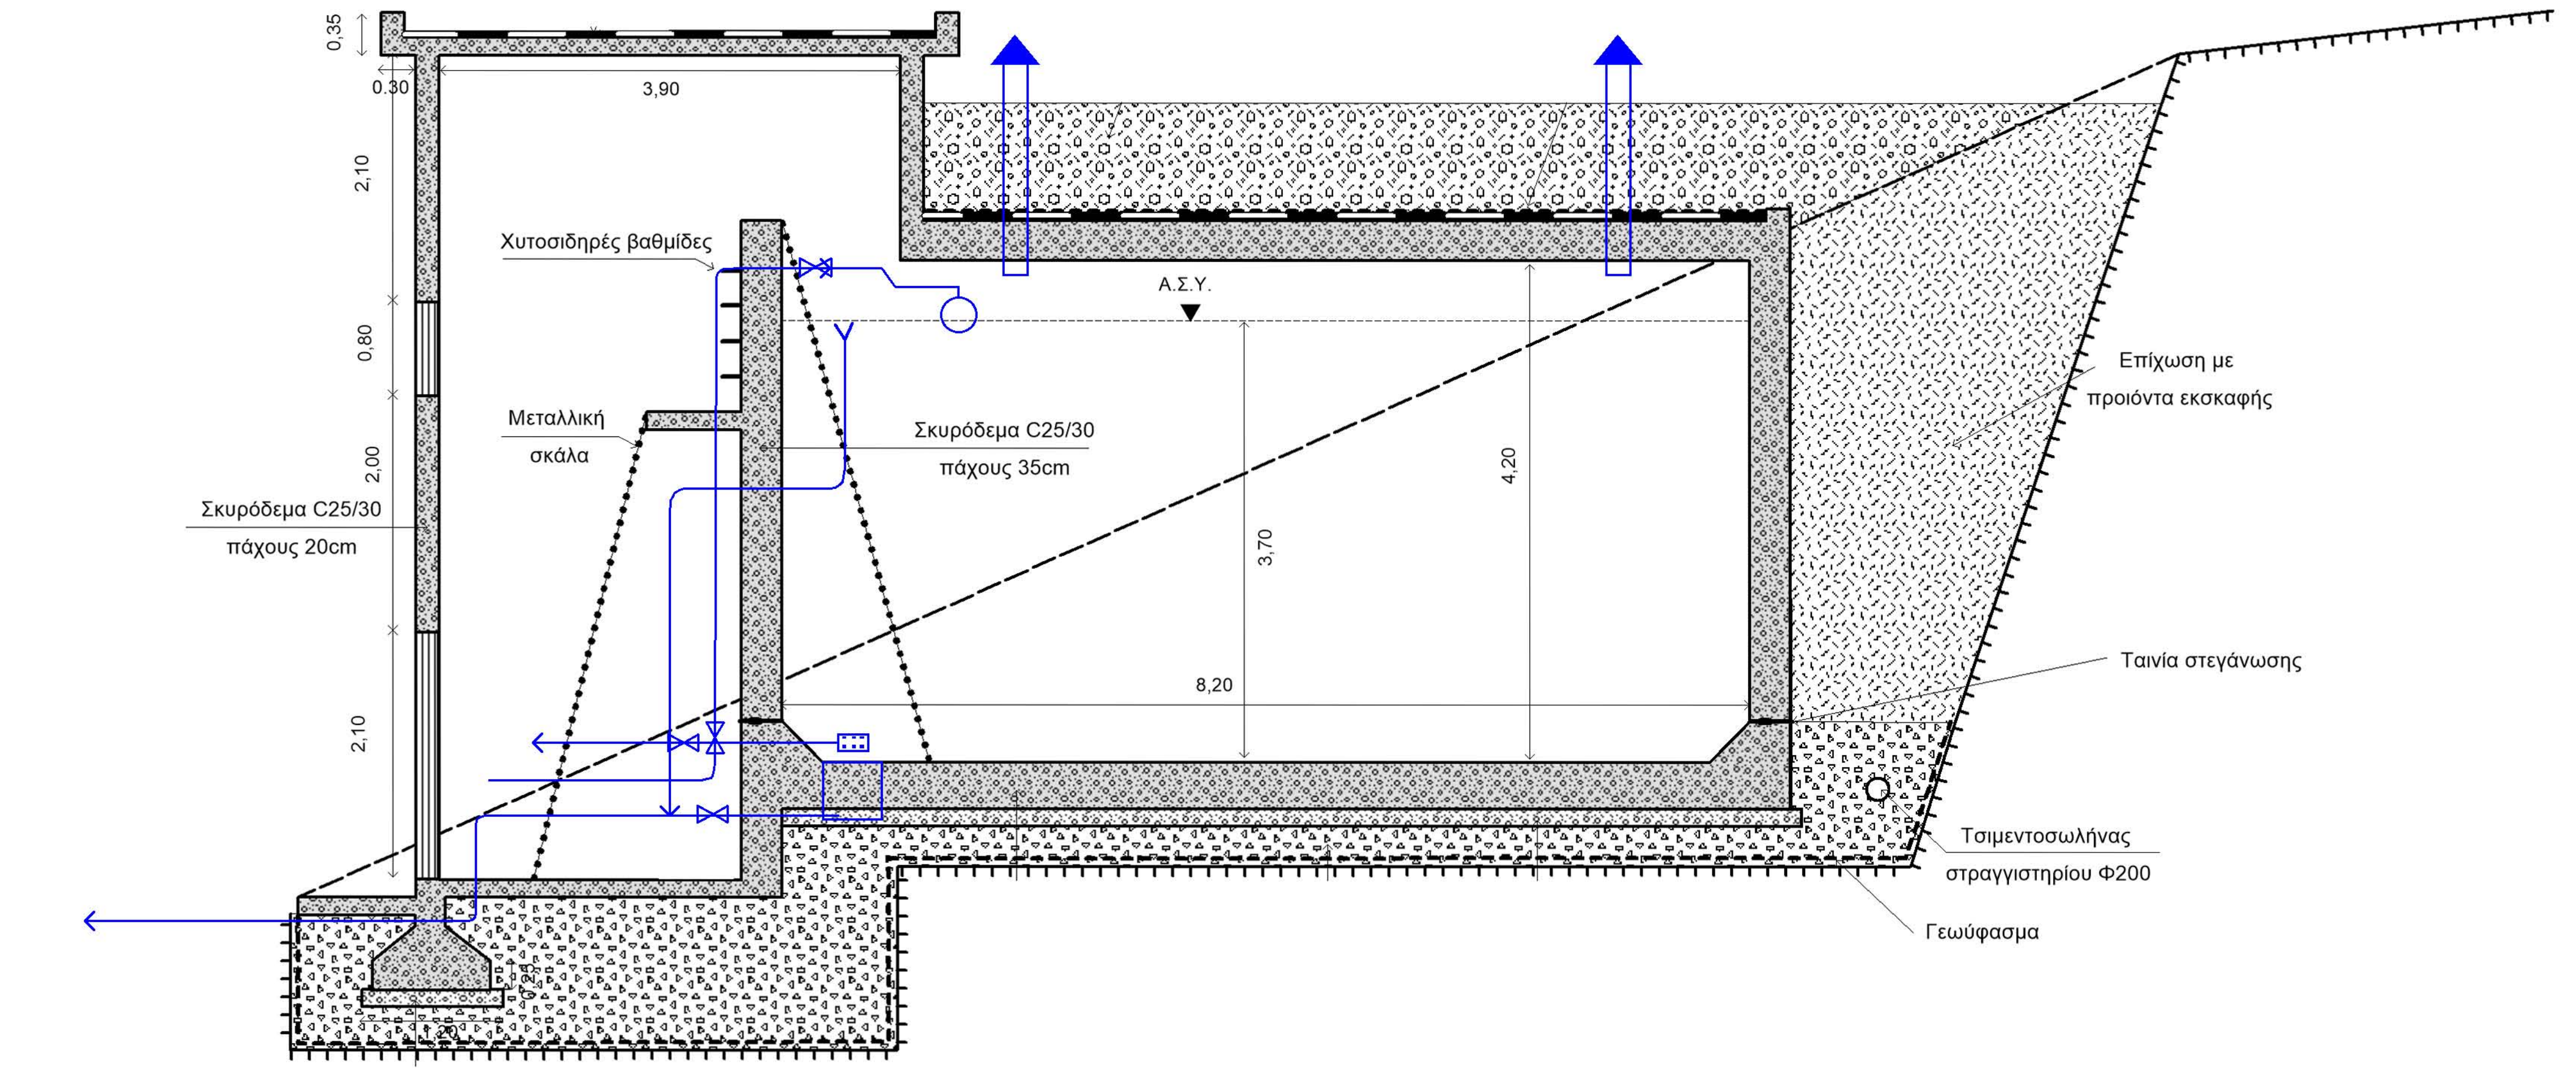
0,35
0.30
3,90
2,10
0,80
2,00
2,10
Χυτοσιδηρές βαθμίδες
Μεταλλική σκάλα
Σκυρόδεμα C25/30 πάχους 35cm
Σκυρόδεμα C25/30 πάχους 20cm
Α.Σ.Υ.
3,70
4,20
8,20
Επίχωση με προιόντα εκσκαφής
Ταινία στεγάνωσης
Τσιμεντοσωλήνας στραγγιστηρίου Φ200
Γεωύφασμα

ΣΩΛΗΝΟΓΡΑΜΜΗ ΤΡΟΦΟΔΟΣΙΑΣ ΔΕΞΑΜΕΝΩΝ

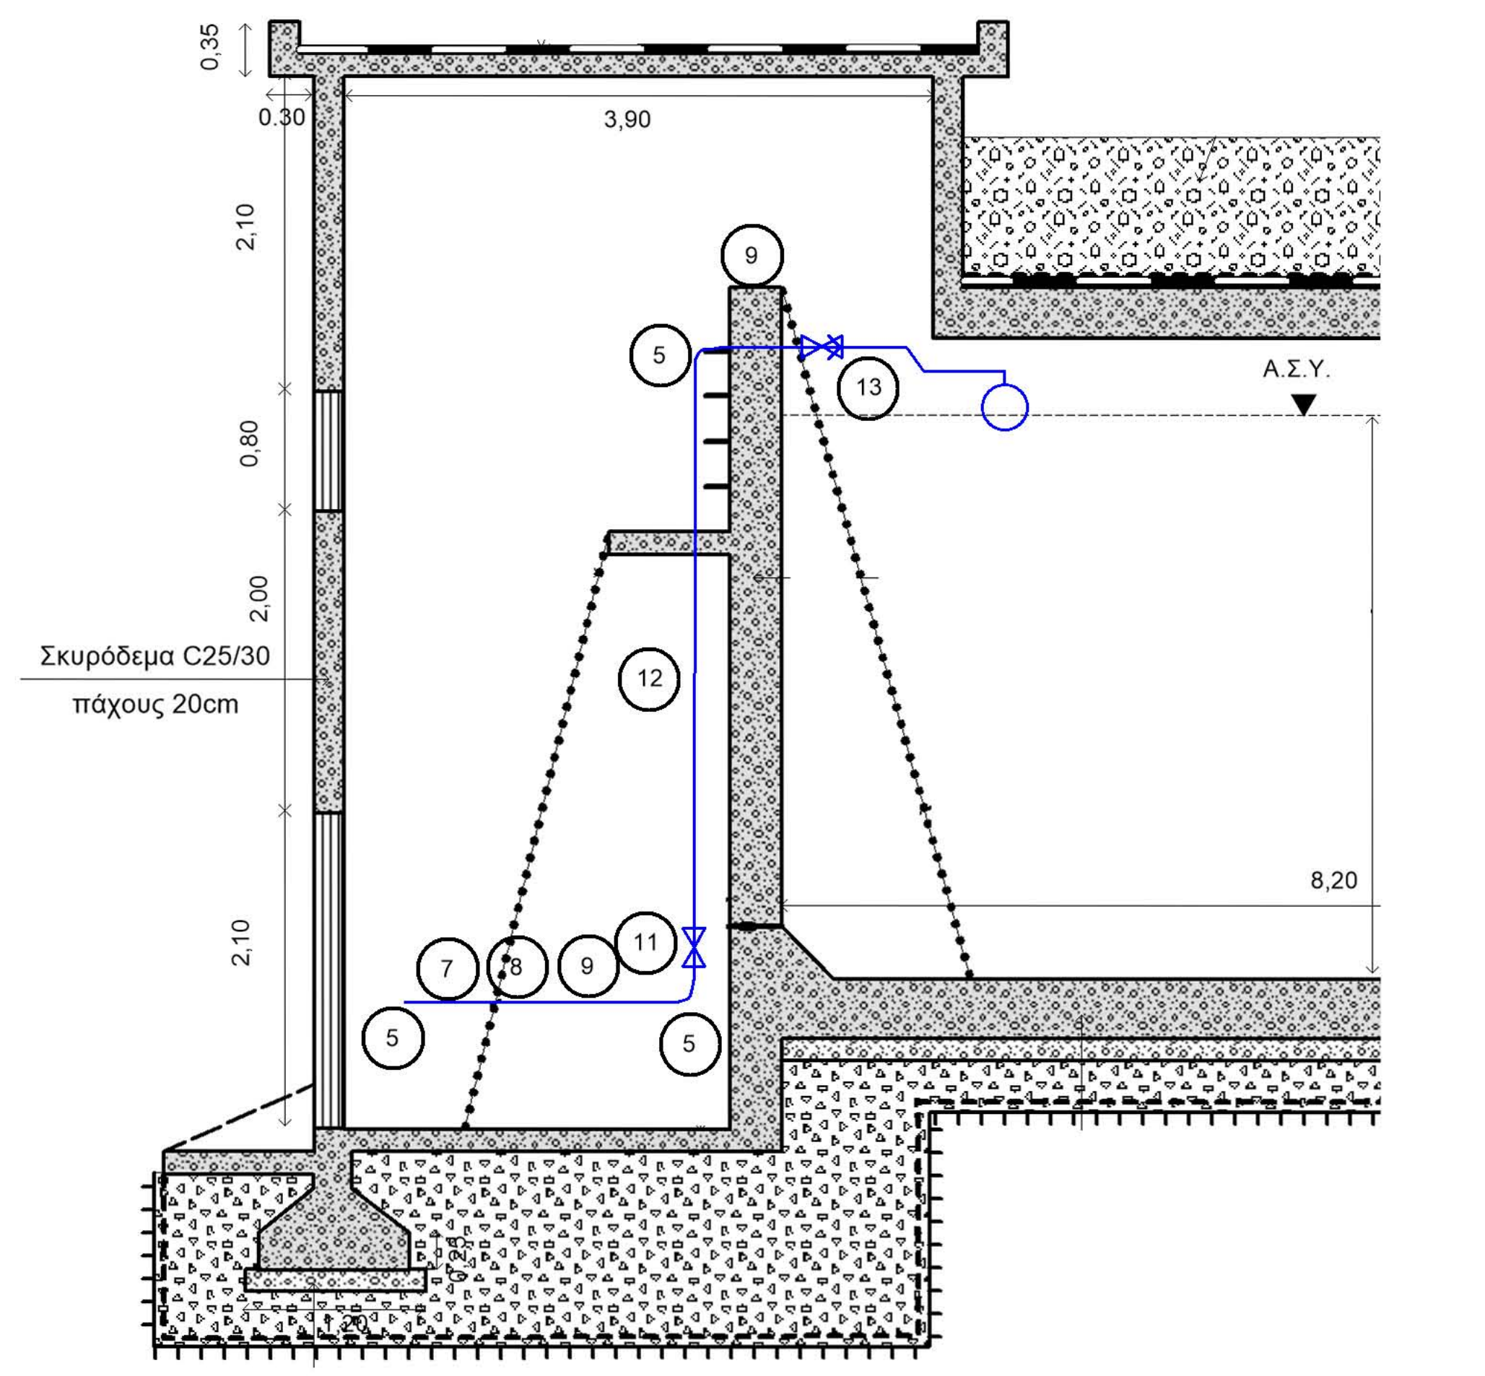
0,35
0.30
3,90
2,10
0,80
2,00
2,10
Σκυρόδεμα C25/30 πάχους 20cm
Α.Σ.Υ.
8,20
9
5
13
12
7
8
9
11
5
5

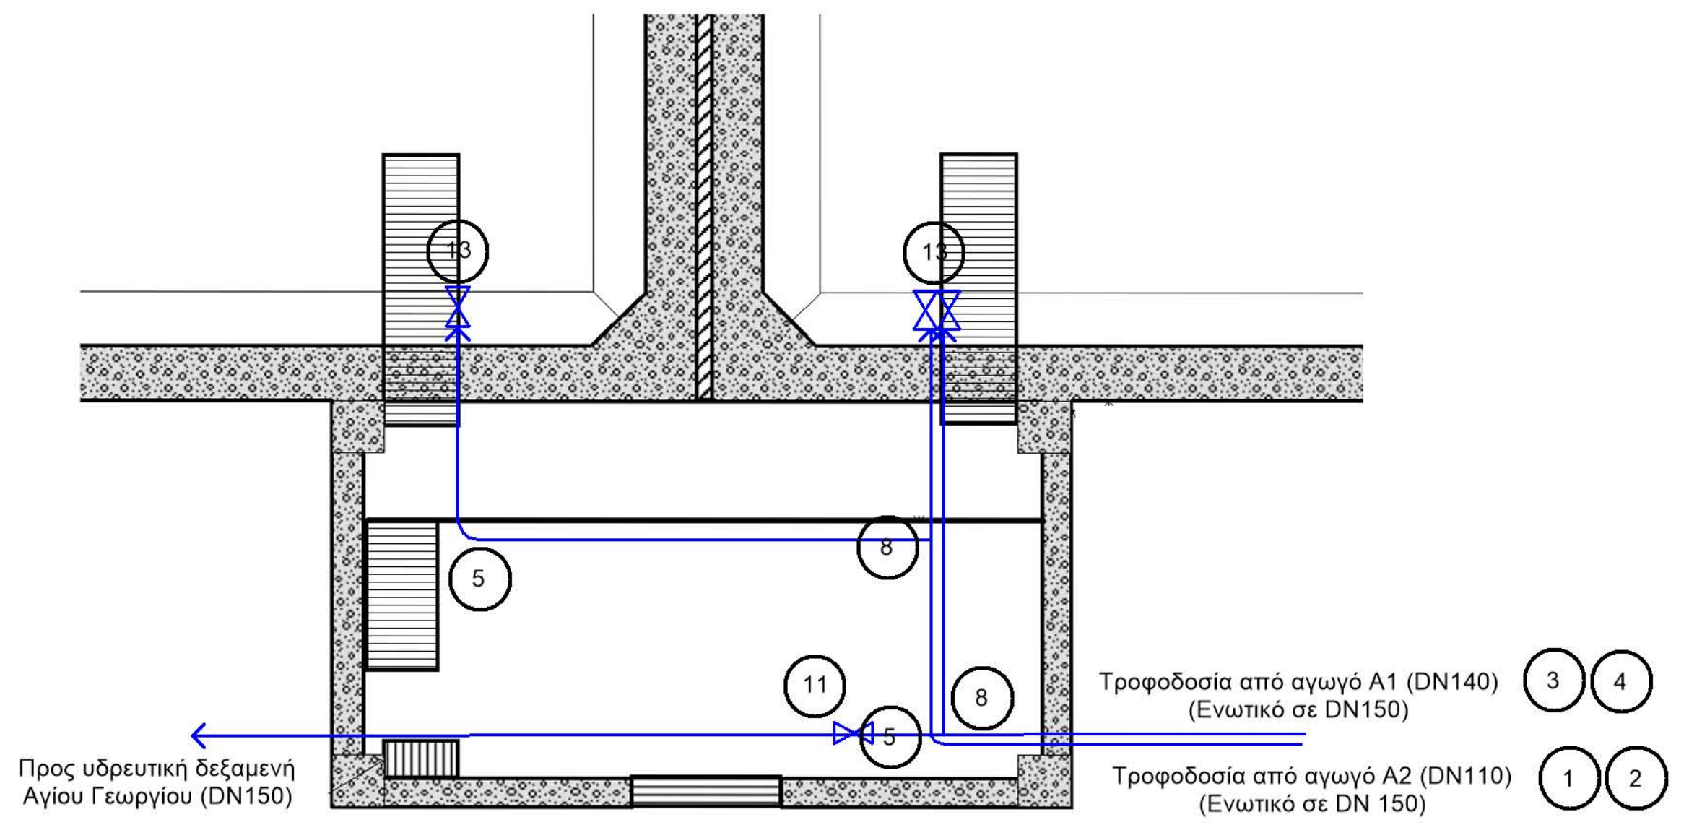
10
10
5
8
11
8
5
Τροφοδοσία από αγωγό Α1 (DN140) (Ενωτικό σε DN150)
3
4
Προς υδρευτική δεξαμενή Αγίου Γεωργίου (DN150)
Τροφοδοσία από αγωγό Α2 (DN110) (Ενωτικό σε DN 150)
1
2

α/α	Είδος τεμαχίου	Ποσότητα	Βάρος	Συνολικό βάρος
	ΣΩΛΗΝΟΓΡΑΜΜΗ ΤΡΟΦΟΔΟΣΙΑΣ ΑΡΔΕΥΤΙΚΩΝ ΔΕΞΑΜΕΝΩΝ			
1	Χυτοσιδηρό ενωτικό αρσενικό DN110	1	6,50	6,50
2	Χυτοσιδηρό ενωτικό (διαστολή) από DN110 σε DN150	1	19,00	19,00
3	Χυτοσιδηρό ενωτικό (διαστολή) από DN140 σε DN150	1	22,00	22,00
4	Χυτοσιδηρό ενωτικό αρσενικό DN150	1	12,00	12,00
5	Χαλύβδινη καμπύλη 90ο με φλάτζες DN150	6	33,00	198,00
6	Χαλύβδινο αμφιφλατζωτό DN150 L=1m	4	38,30	153,20
7	Χαλύβδινο αμφιφλατζωτό DN150 L=1,5m	2	51,40	102,80
8	Χυτοσιδηρό ΤΑΥ 3 φλατζών DN150/150	2	35,00	70,00
9	Χαλύβδινο αμφιφλατζωτό DN150 L=0,5m	4	22,50	90,00
10	Χαλύβδινο αμφιφλατζωτό DN150 L=2,5m	2	77,60	155,20
11	Συρταρωτή δικλείδα DN150 φλατζωτή	5		
12	Χαλύβδινο αμφιφλατζωτό DN150 L=3,0m	4	90,70	362,80
13	Φλοτεροβαλβίδα ελέγχου στάθμης DN150	3		
	Συνολικό βάρος			**1.191,50**

ΣΩΛΗΝΟΓΡΑΜΜΗ ΥΠΕΡΧΕΙΛΙΣΗΣ - ΕΚΚΕΝΩΣΗΣ - ΑΕΡΙΣΜΟΥ ΑΡΔΕΥΤΙΚΩΝ ΔΕΞΑΜΕΝΩΝ

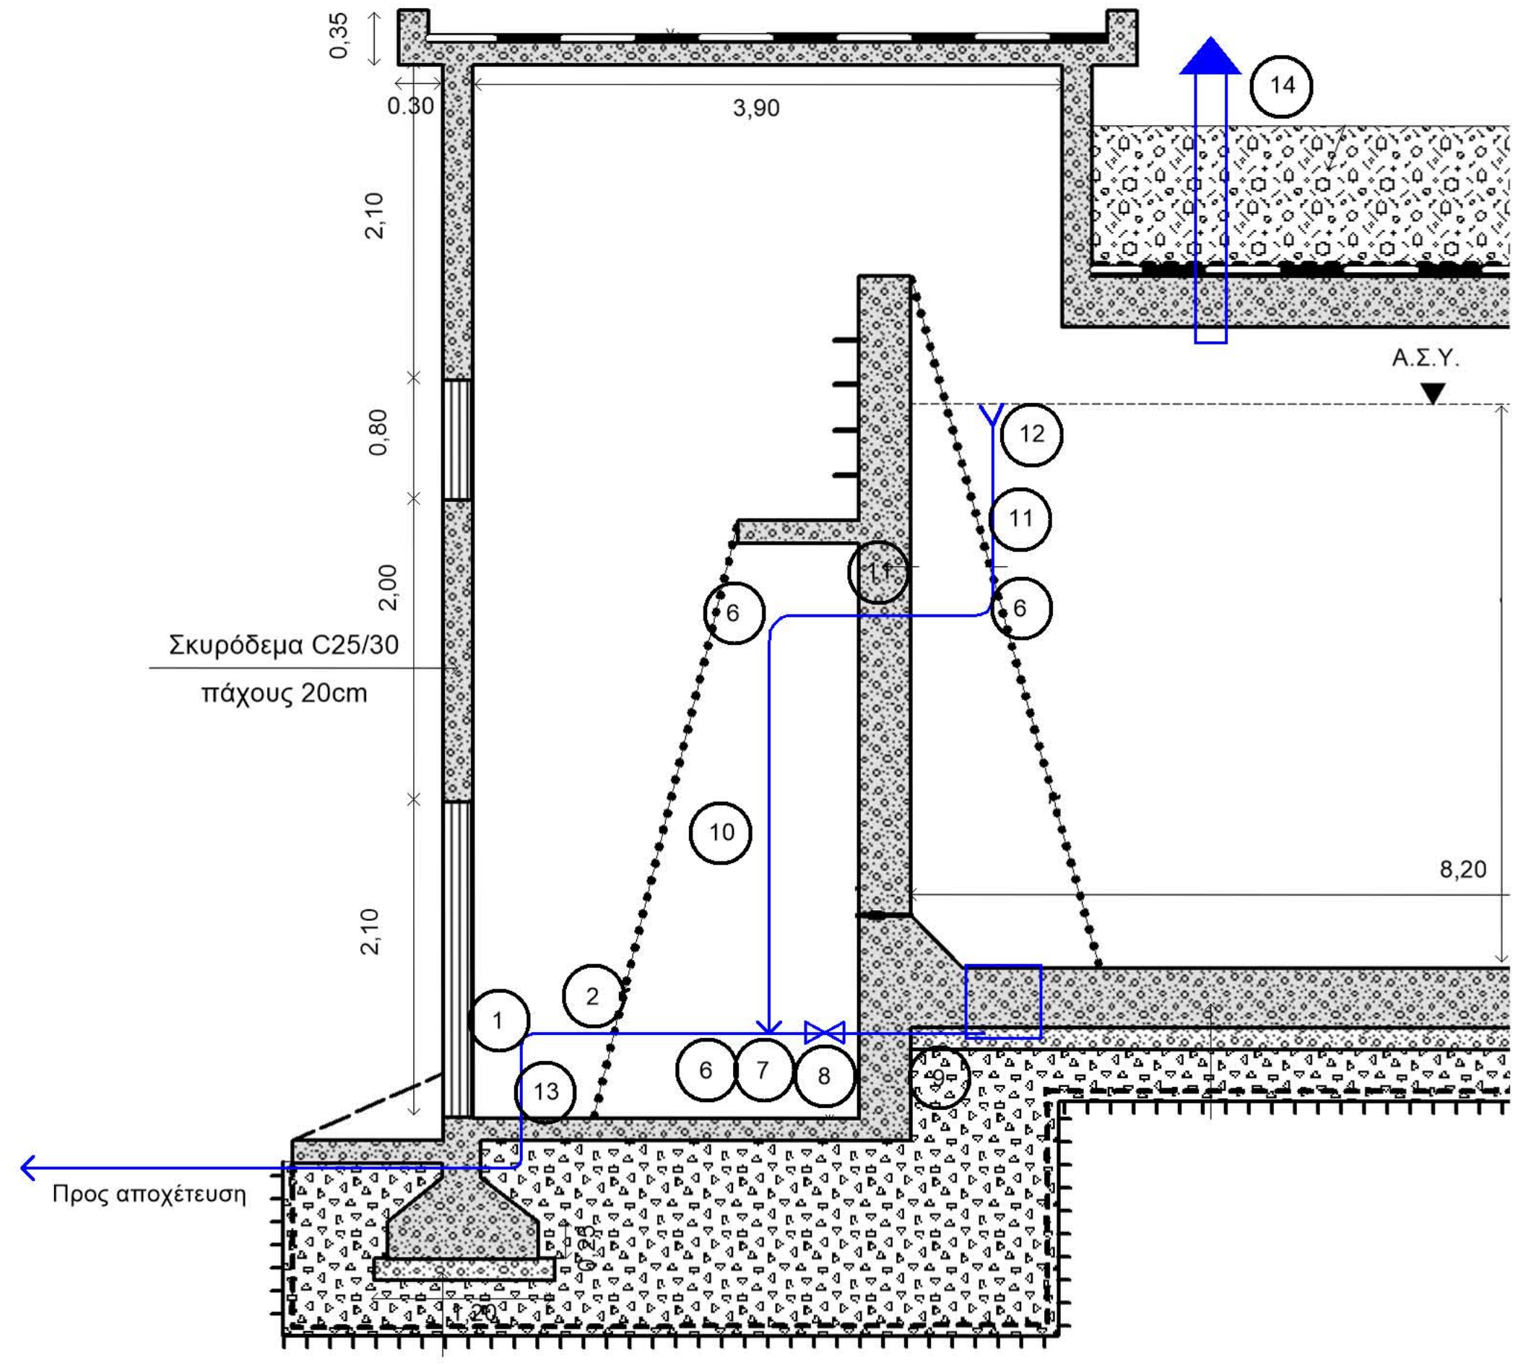
0,35
0.30
3,90
14
2,10
0,80
2,00
2,10
Σκυρόδεμα C25/30 πάχους 20cm
Α.Σ.Υ.
12
11
14
6
6
10
8,20
1
2
13
6
7
8
Προς αποχέτευση

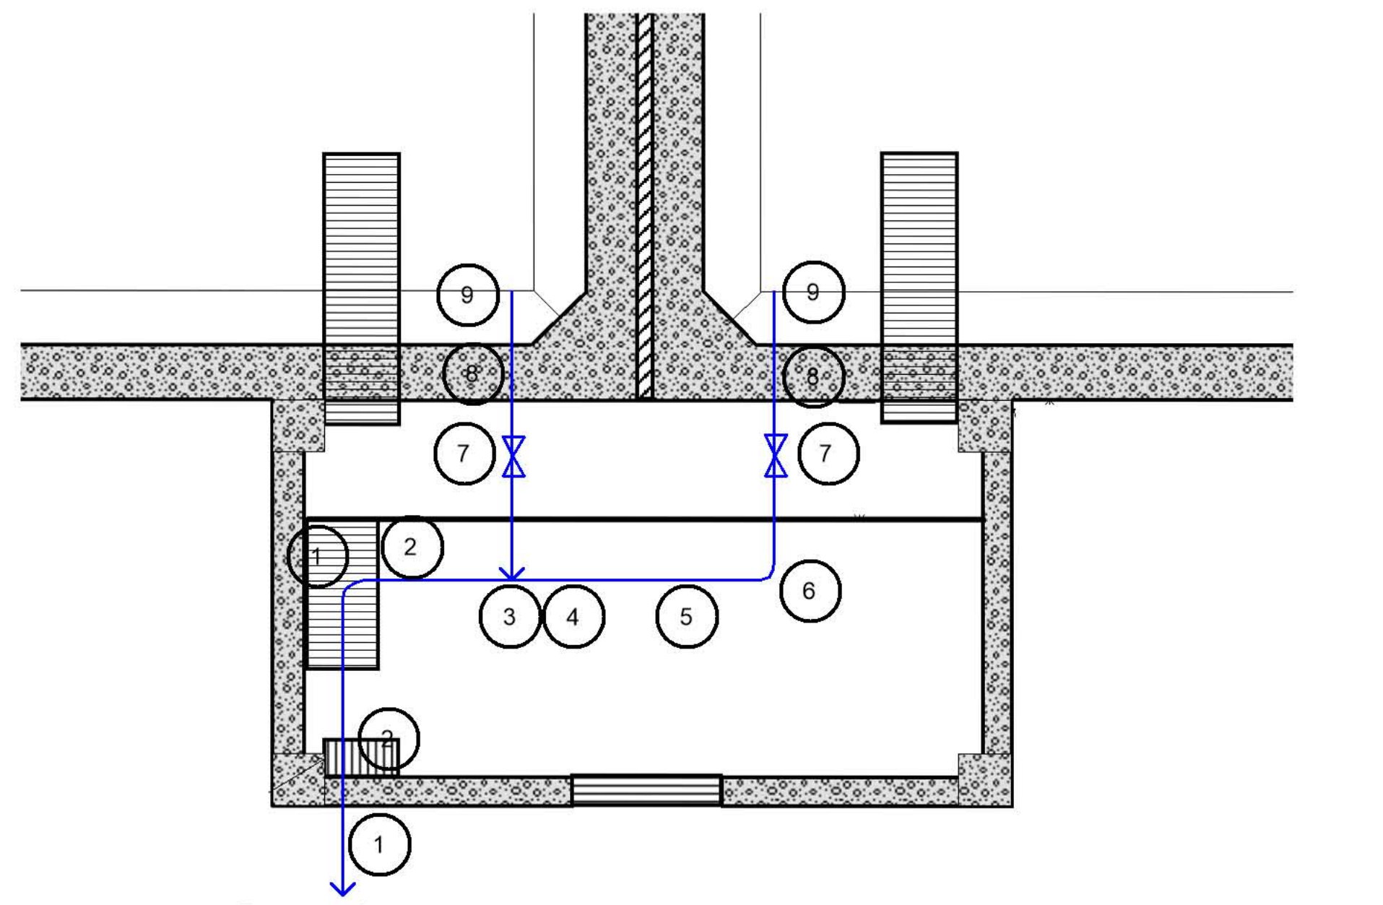
9
9
7
7
7
7
2
3
4
5
6
1
1

Προς αποχέτευση

α/α	Είδος τεμαχίου	Ποσότητα	Βάρος	Συνολικό βάρος
	ΣΩΛΗΝΟΓΡΑΜΜΗ ΥΠΕΡΧΕΙΛΙΣΗΣ - ΕΚΚΕΝΩΣΗΣ - ΑΕΡΙΣΜΟΥ ΑΡΔΕΥΤΙΚΩΝ ΔΕΞΑΜΕΝΩΝ			
1	Χαλύβδινη καμπύλη 90ο με φλάτζες DN150	2	33,00	66,00
2	Χαλύβδινο αμφιφλατζωτό DN150 L=1m	2	38,30	76,60
3	Χυτοσιδηρό ΤΑΥ φλατζών DN150/100	1	31,00	31,00
4	Χυτοσιδηρά συστολή 2 φλατζών DN150/100	1	15,70	15,70
5	Χαλύβδινο αμφιφλατζωτό DN100 L=1,0m	1	25,80	25,80
6	Χαλύβδινη καμπύλη 90ο με φλάτζες DN100	5	13,00	65,00
7	Χυτοσιδηρό ΤΑΥ φλατζών DN100/100	2	19,00	38,00
8	Συρταρωτή δικλείδα DN100 φλατζωτή	2		
9	Χαλύβδινο ενωτικό μιας φλάτζας DN100 L=1m	2	21,10	42,20
10	Χαλύβδινο αμφιφλατζωτό DN100 L=2,0m	2	43,20	86,40
11	Χαλύβδινο αμφιφλατζωτό DN100 L=1,0m	4	25,80	103,20
12	Χυτοσιδηρά χοάνη υπερχείλισης DN100	2	20,00	40,00
13	Χαλύβδινο ενωτικό μιας φλάτζας DN150 L=1m	1	32,30	32,30
14	Χυτοσιδηρός εξαεριστήρας DN125	4	52,00	208,00
	Συνολικό βάρος			**830,20**

ΣΩΛΗΝΟΓΡΑΜΜΗ ΤΡΟΦΟΔΟΣΙΑΣ ΑΡΔΕΥΤΙΚΩΝ ΑΓΩΓΩΝ

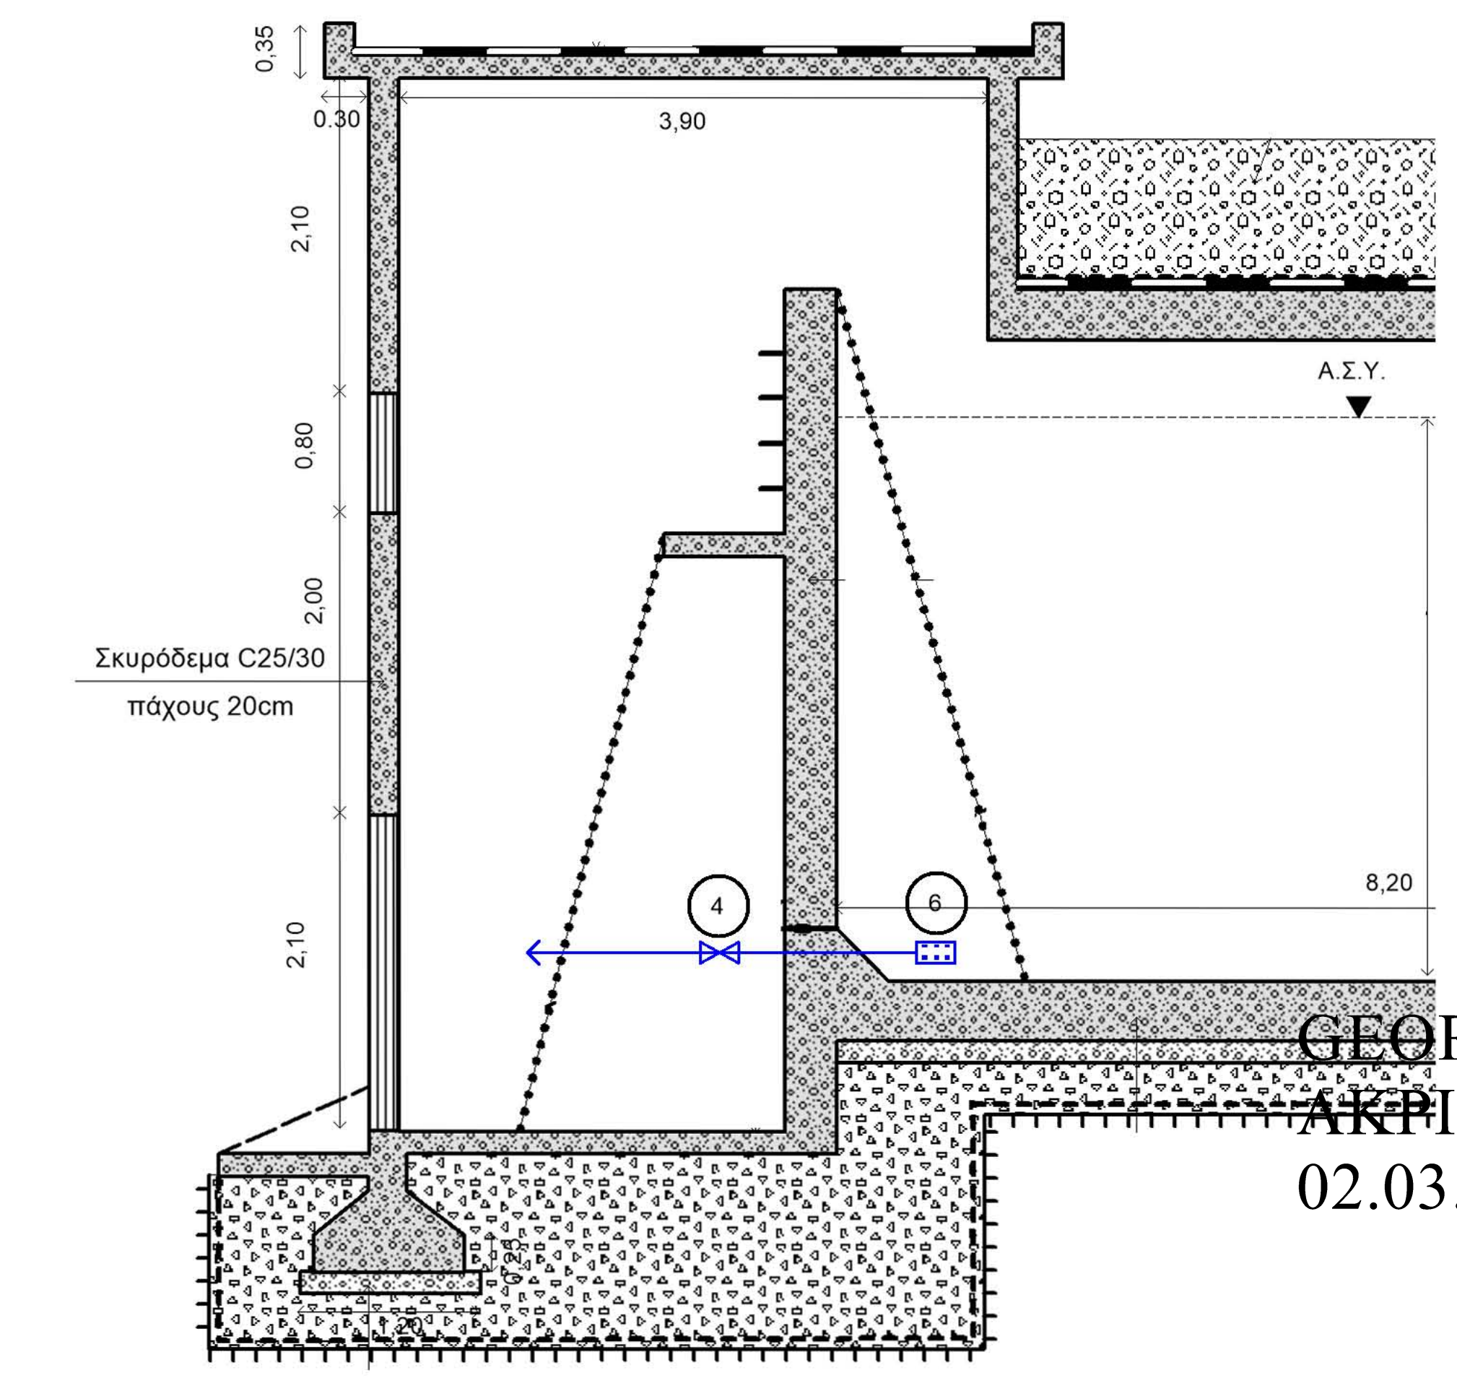
0,35
0.30
3,90
2,10
0,80
2,00
2,10
Σκυρόδεμα C25/30 πάχους 20cm
Α.Σ.Υ.
8,20
4
6

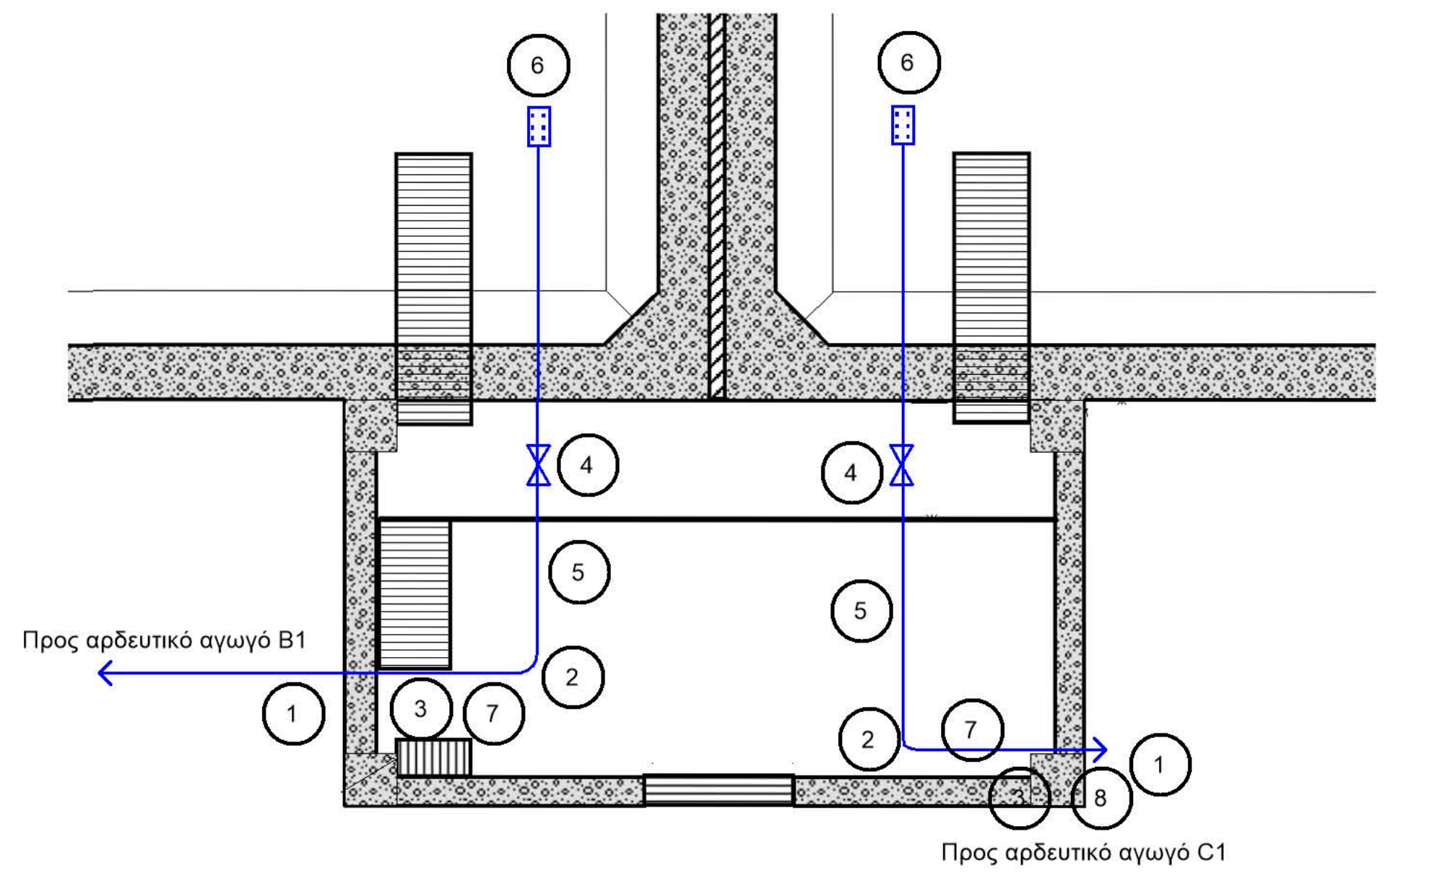
6
6
4
4
5
5
2
2
7
7
3
3
1
1
8
Προς αρδευτικό αγωγό Β1

Προς αρδευτικό αγωγό C1

α/α	Είδος τεμαχίου	Ποσότητα	Βάρος	Συνολικό βάρος
	ΣΩΛΗΝΟΓΡΑΜΜΗ ΤΡΟΦΟΔΟΣΙΑΣ ΑΓΩΓΟΥ C1			
1	Χυτοσιδηρό ενωτικό αρσενικό DN125	1	10,00	10,00
2	Χαλύβδινη καμπύλη 90ο με φλάτζες DN150	1	23,00	23,00
3	Χαλύβδινο αμφιφλατζωτό DN150 L=1m	3	38,30	114,90
4	Συρταρωτή δικλείδα DN150 φλατζωτή	1		
5	Χαλύβδινο αμφιφλατζωτό DN150 L=2,0m	2	76,60	153,20
6	Φλατζωτή βαλβίδα αντεπιστροφής με φίλτρο αναρρόφησης DN150	1		
7	Μηχανικό υδρόμετρο DN150	1		
8	Χυτοσιδηρό ενωτικό (Συστολή) από DN150 σε DN125	1	19,00	19,00
	Συνολικό βάρος			**320,10**
	ΣΩΛΗΝΟΓΡΑΜΜΗ ΤΡΟΦΟΔΟΣΙΑΣ ΑΓΩΓΟΥ Β1			
α/α	Είδος τεμαχίου	Ποσότητα	Βάρος	Συνολικό βάρος
1	Χυτοσιδηρό ενωτικό αρσενικό DN200	1	20,00	20,00
2	Χαλύβδινη καμπύλη 90ο με φλάτζες DN200	1	52,00	52,00
3	Χαλύβδινο αμφιφλατζωτό DN200 L=1m	3	57,60	172,80
4	Συρταρωτή δικλείδα DN200 φλατζωτή	1		
5	Χαλύβδινο αμφιφλατζωτό DN200 L=2,0m	2	115,20	230,40
6	Φλατζωτή βαλβίδα αντεπιστροφής με φίλτρο αναρρόφησης DN200	1		
7	Μηχανικό υδρόμετρο DN200	1		
	Συνολικό βάρος			**475,20**

GEORGIOS AVGEROS
ΑΚΡΙΒΕΣ ΑΝΤΙΓΡΑΦΟ
02.03.2022 12:39

ΚΑΛΛΙΕΡΓΕΙΑ ΠΗΓΩΝ ΑΓΙΟΥ ΓΕΩΡΓΙΟΥ ΜΟΡΦΟΒΟΥΝΙΟΥ

ΟΡΙΣΤΙΚΗ ΜΕΛΕΤΗ

ΘΕΜΑ ΣΧΕΔΙΟΥ:

ΣΩΛΗΝΟΓΡΑΜΜΕΣ - ΠΡΟΜΕΤΡΗΣΗ
ΑΡΔΕΥΤΙΚΩΝ ΔΕΞΑΜΕΝΩΝ ΑΓΙΟΥ ΓΕΩΡΓΙΟΥ

ΚΛΙΜΑΚΑ: **1:50**

ΑΡ. ΣΧΕΔΙΟΥ: **ΣΧΕΔΙΟ 2**

	ΕΚΔΟΣΗ
Α	15/09/2020
Β	
Γ	

ΥΠΟΓΡΑΦΗ - ΣΦΡΑΓΙΔΑ

«ΚΑ.ΠΑ. ΜΕΛΕΤΗΤΙΚΗ Ο.Ε.»
ΠΑΛΑΙΟΧΩΡΙΤΗΣ Κ. - ΚΑΝΔΗΛΑ Θ. Ο.Ε.
ΜΕΛΕΤΗΤΙΚΗ ΕΤΑΙΡΕΙΑ
ΑΡ. Γ.Ε.ΜΗ. 150233431000
ΛΑΧΑΝΑ 7 ΚΑΡΔΙΤΣΑ, ΤΚ 43132, ΤΗΛ 2441300296
ΑΦΜ 801149304 – ΔΟΥ ΚΑΡΔΙΤΣΑΣ

KONSTANTINOS PALAIOCHORITIS

Ψηφιακά υπογεγραμμένο από KONSTANTINOS PALAIOCHORITIS
Ημερομηνία: 2022.02.17 13:17:47 EET

ΕΚΠΟΝΗΣΗ ΜΕΛΕΤΗΣ

- Παλαιοχωρίτης Κ. - Κανδήλα Θ. Ο.Ε.
- Κανδήλα Μαρία
- Νιάκας Βασίλειος
- Σαμαρτζίδης Μάριος
- Γανιάς Νικόλαος

Λαχανά 7 Καρδίτσα
Τηλ - Fax. 2441300296
Email: kapa.mele@gmail.com

	ΗΜΕΡ/ΝΙΑ	ΟΝΟΜΑΤΕΠΩΝΥΜΟ	ΥΠΟΓΡΑΦΗ
ΣΥΝΤΑΞΗ	15/09/2020	Νιάκας Βασίλειος Πολιτικός Μηχανικός	
ΕΛΕΓΧΟΣ	"	Παλαιοχωρίτης Κ.	
ΕΓΚΡΙΣΗ	"	"	

ΔΗΜΟΣ ΛΙΜΝΗΣ ΠΛΑΣΤΗΡΑ
ΤΜΗΜΑ ΤΕΧΝΙΚΩΝ ΥΠΗΡΕΣΙΩΝ

ΜΟΡΦΟΒΟΥΝΙ ...../...../2020

ΕΛΕΓΧΘΗΚΕ
Η ΕΠΙΒΛΕΠΟΥΣΑ

ΕΥΑΓΓΕΛΙΑ ΓΙΑΝΝΑΚΟΥ
Πολιτικός Μηχανικός Π.Ε.

ΜΟΡΦΟΒΟΥΝΙ ...../...../2020

ΘΕΩΡΗΘΗΚΕ
Ο ΠΡΟΪΣΤΑΜΕΝΟΣ ΤΥ

Γεώργιος Αυγέρος
Χημικός Μηχανικός Π.Ε.

ΕΓΚΡΙΤΙΚΗ ΑΠΟΦΑΣΗ: