



ΕΛΛΗΝΙΚΗ ΔΗΜΟΚΡΑΤΙΑ  
ΥΠΟΥΡΓΕΙΟ ΠΟΛΙΤΙΣΜΟΥ & ΑΘΛΗΤΙΣΜΟΥ  
ΓΕΝΙΚΗ ΓΡΑΜΜΑΤΕΙΑ ΑΘΛΗΤΙΣΜΟΥ  
ΓΕΝΙΚΗ Δ/ΝΣΗ ΟΡΓΑΝΩΣΗΣ ΑΘΛΗΤΙΣΜΟΥ

Δ/ΝΣΗ ΤΕΧΝΙΚΩΝ ΑΘΛΗΤΙΚΩΝ ΕΡΓΩΝ & ΥΠΟΔΟΜΩΝ  
ΤΜΗΜΑ ΤΕΧΝΙΚΩΝ ΠΡΟΔΙΑΓΡΑΦΩΝ &  
ΑΔΕΙΟΔΟΤΗΣΕΩΝ ΑΘΛΗΤΙΚΩΝ ΕΓΚΑΤΑΣΤΑΣΕΩΝ

Ταχ. Δ/ση: Α. Παπανδρέου 37

Τ.Θ. 15106

151 80 ΜΑΡΟΥΣΙ

Πληροφορίες: Ζ. Σιδέρη

Τηλέφωνο: 2131316397

Fax: 2131316991

Email: [zsideri@gga.gov.gr](mailto:zsideri@gga.gov.gr)

Συνημ.

✓ ΠΡΟΣ:

Δήμο Λίμνης Πλαστήρα  
Τμήμα Τεχνικών Υπηρεσιών  
και Περιβάλλοντος

Μορφοβούνι Καρδίτσας  
Τ.Κ. 431 50

(με το συνημμένο)

**ΘΕΜΑ:** Κατασκευή γηπέδου 5x5 στη Φυλακτή του Δήμου Λίμνης Πλαστήρα

**ΣΧΕΤ.:** Η με α.π. 4908/12-12-18 αίτηση του Δ. Λ. Πλαστήρα (ΥΠΠΟΑ/668419/24-12-18 για την Γ.Γ.Α.)

Σε απάντηση στην από 12-12-18 αίτησή σας και μετά τον έλεγχο των στοιχείων που μας αποστείλατε, η Διεύθυνση Τεχνικών Αθλητικών Έργων και Υποδομών βεβαιώνει ότι οι διαστάσεις του γηπέδου ποδοσφαίρου 5x5 που πρόκειται να κατασκευάσετε στη Φυλακτή του Δήμου Λίμνης Πλαστήρα, όπως αυτές σημειώνονται στο συνημμένο σχέδιο, είναι ορθές και εντός αθλητικών προδιαγραφών για αγώνες, εκμάθηση, προπονήσεις και αναψυχή.

Η ΠΡΟΪΣΤΑΜΕΝΗ ΤΗΣ Δ/ΝΣΗΣ

ΕΛΕΝΗ ΙΣΑΑΚΙΔΟΥ  
ΑΡΧΙΤΕΚΤΩΝ ΜΗΧΑΝΙΚΟΣ

Συνημμένα:

Σχέδιο Γενικής Διάταξης Γηπέδου


Εσωτερική Διανομή:

1. Δ.Τ.Α.Ε.Υ.
2. Δ.Τ.Α.Ε.Υ.- Τμήμα β'
3. Α.Τ.Υ. (με το συνημμένο)



ΑΚΡΙΒΕΣ ΑΝΤΙΓΡΑΦΟ  
Η Προϊσταμένη  
Τμήματος Γραμματείας &  
Ενημέρωσης Κοινού  
Τομέα Αθλητισμού

Γ. ΤΖΕΡΑΚΗ

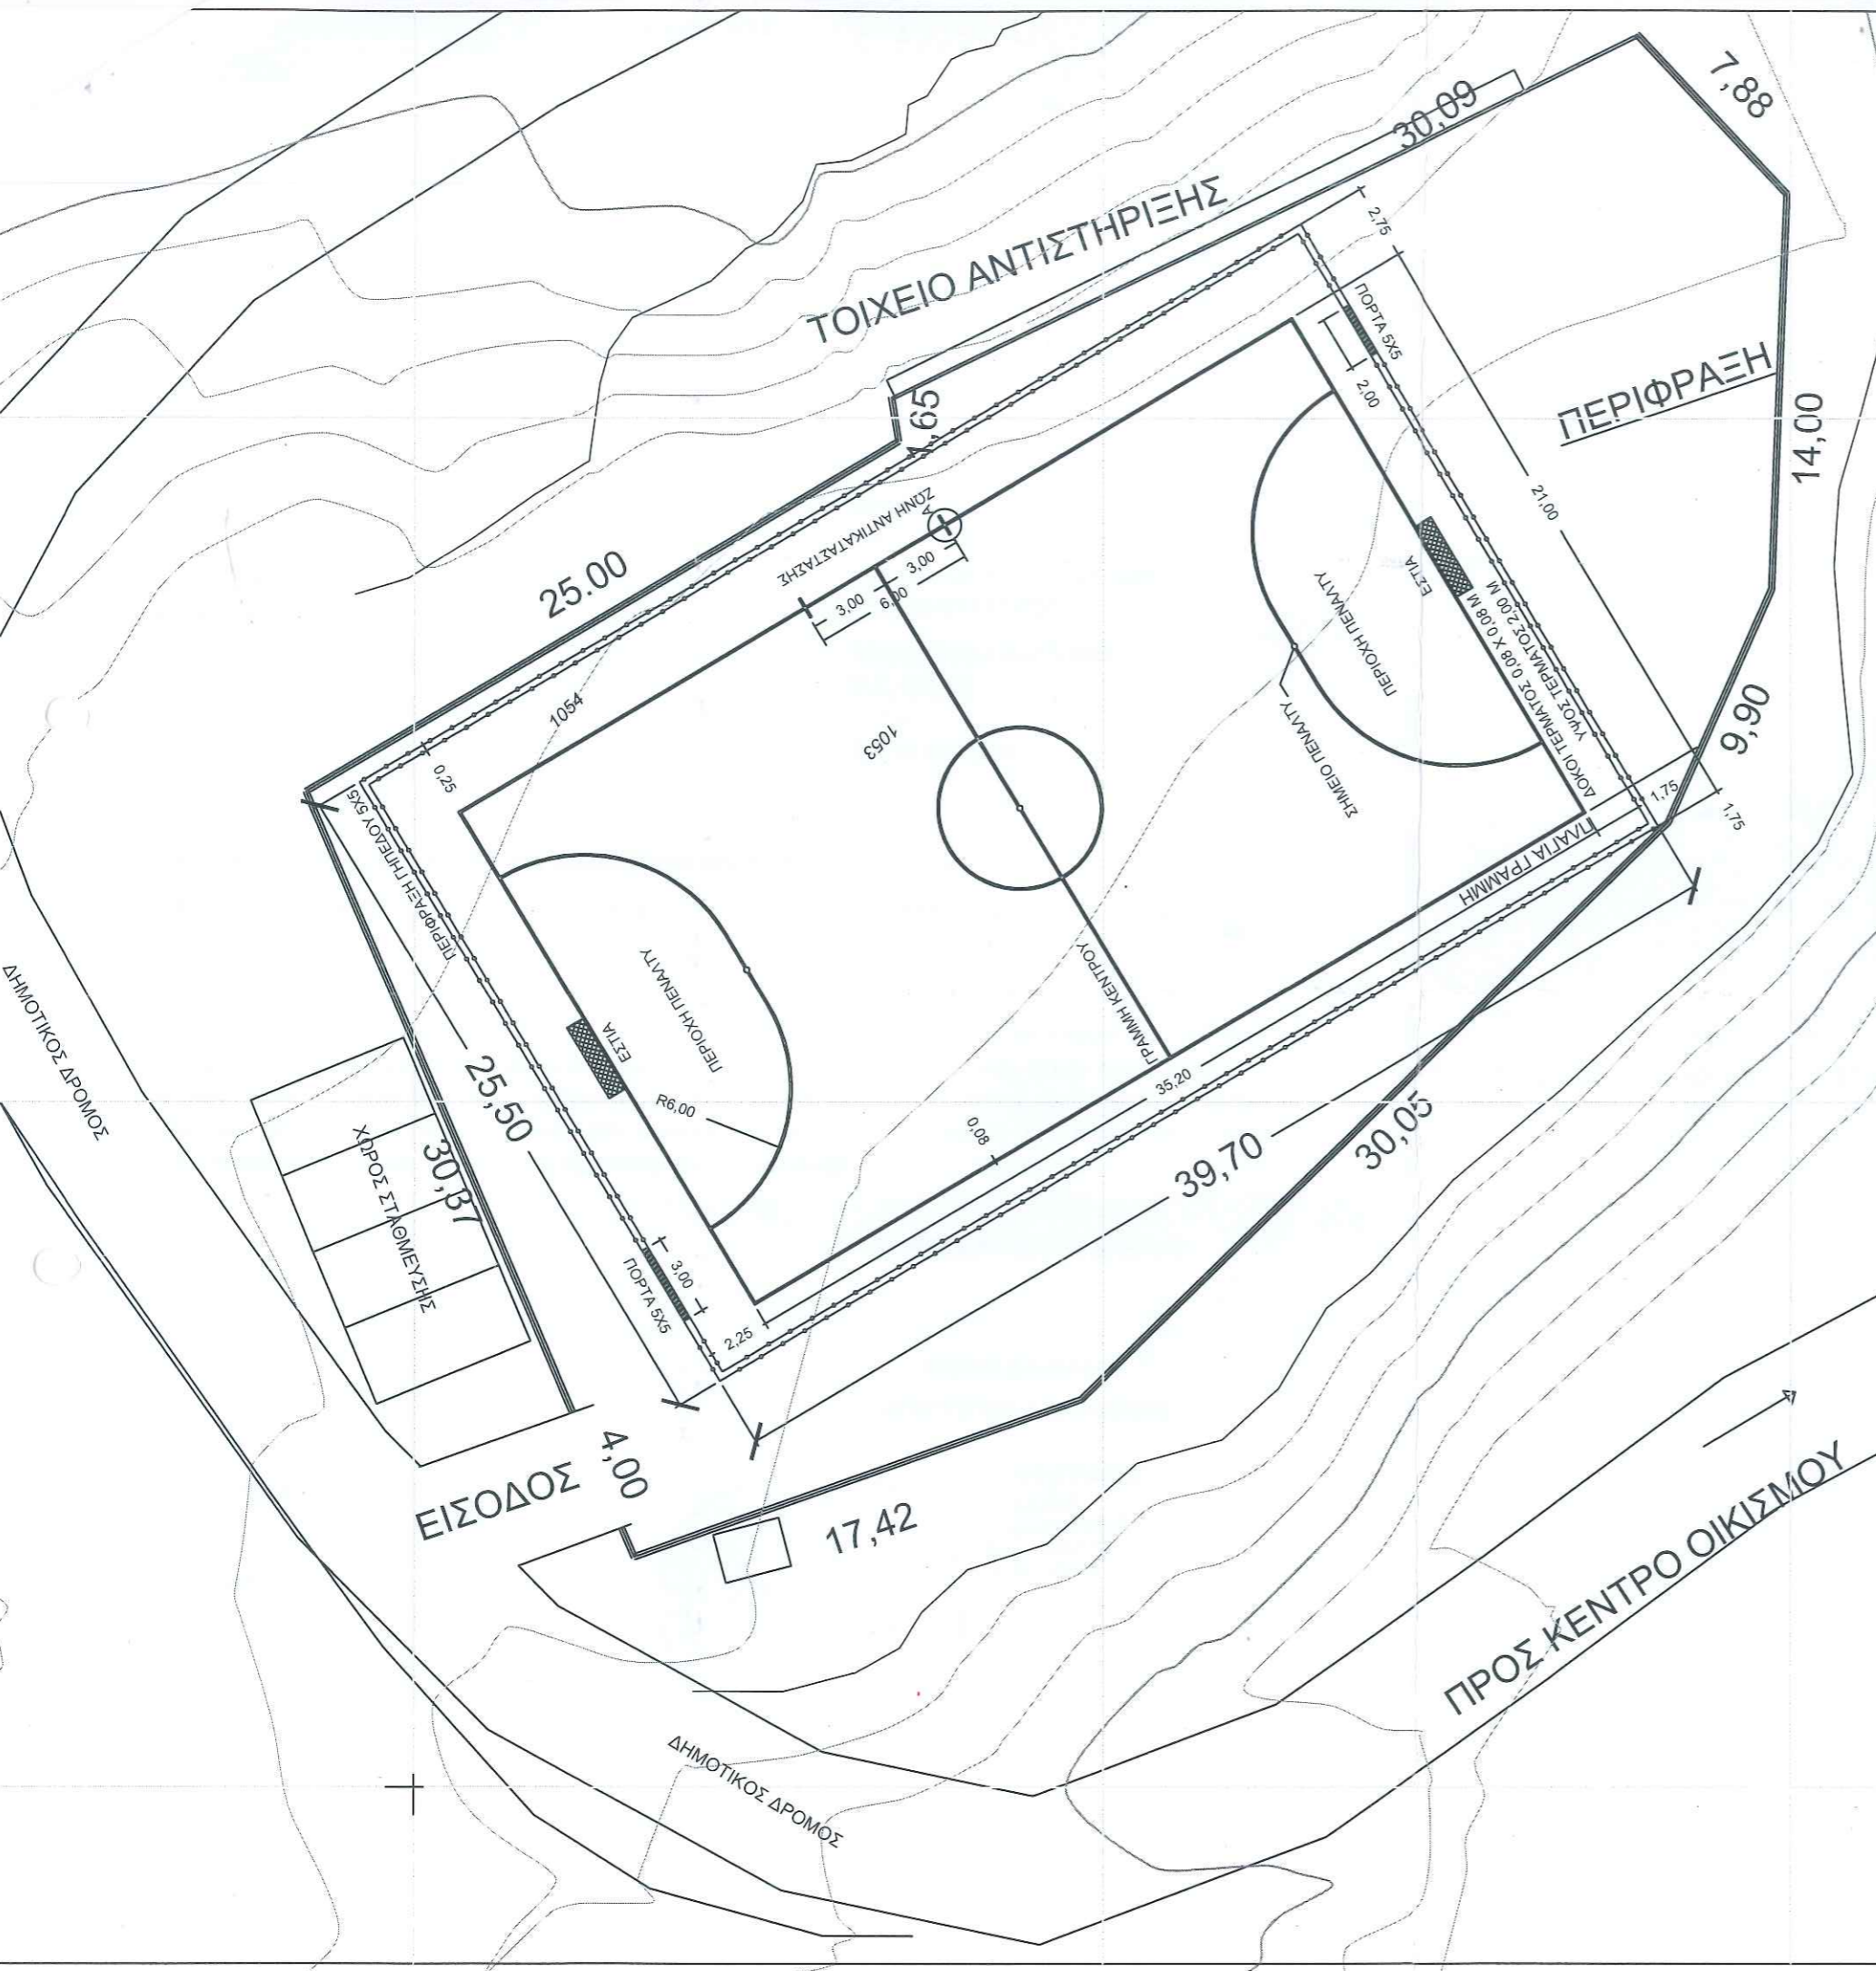

ΕΛΛΗΝΙΚΗ ΔΗΜΟΚΡΑΤΙΑ  
 ΝΟΜΟΣ ΚΑΡΔΙΤΣΑΣ  
 ΔΗΜΟΣ ΛΙΜΝΗΣ ΠΛΑΣΤΗΡΑ

ΕΡΓΟ:  
 "ΚΑΤΑΣΚΕΥΗ ΓΗΠΕΔΟΥ  
 5Χ5 ΣΤΗ ΦΥΛΑΚΤΗ"

ΣΧΕΔΙΟ: ΓΕΝΙΚΗΣ ΔΙΑΤΑΞΗΣ  
 ΓΗΠΕΔΟΥ

ΑΡΙΘΜΟΣ ΣΧΕΔΙΟΥ 6.8

ΚΛΙΜΑΚΑ 1:250

ΗΜΕΡΟΜΗΝΙΑ 17/12/2018

Ο συντάξας

Θεωρήθηκε  
 Ο Προϊστάμενος

ΝΤΑΛΑΓΙΩΡΓΟΣ ΔΗΜΗΤΡΙΟΣ  
 ΠΟΛΙΤΙΚΟΣ ΜΗΧΑΝΙΚΟΣ

ΑΥΓΕΡΟΣ ΓΕΩΡΓΙΟΣ  
 ΧΗΜΙΚΟΣ ΜΗΧΑΝΙΚΟΣ  
 με Α' β.